



交差点①
(3・4・4 稲荷町線 × 3・3・1 高山太子堂線)
〔十日町市決定〕

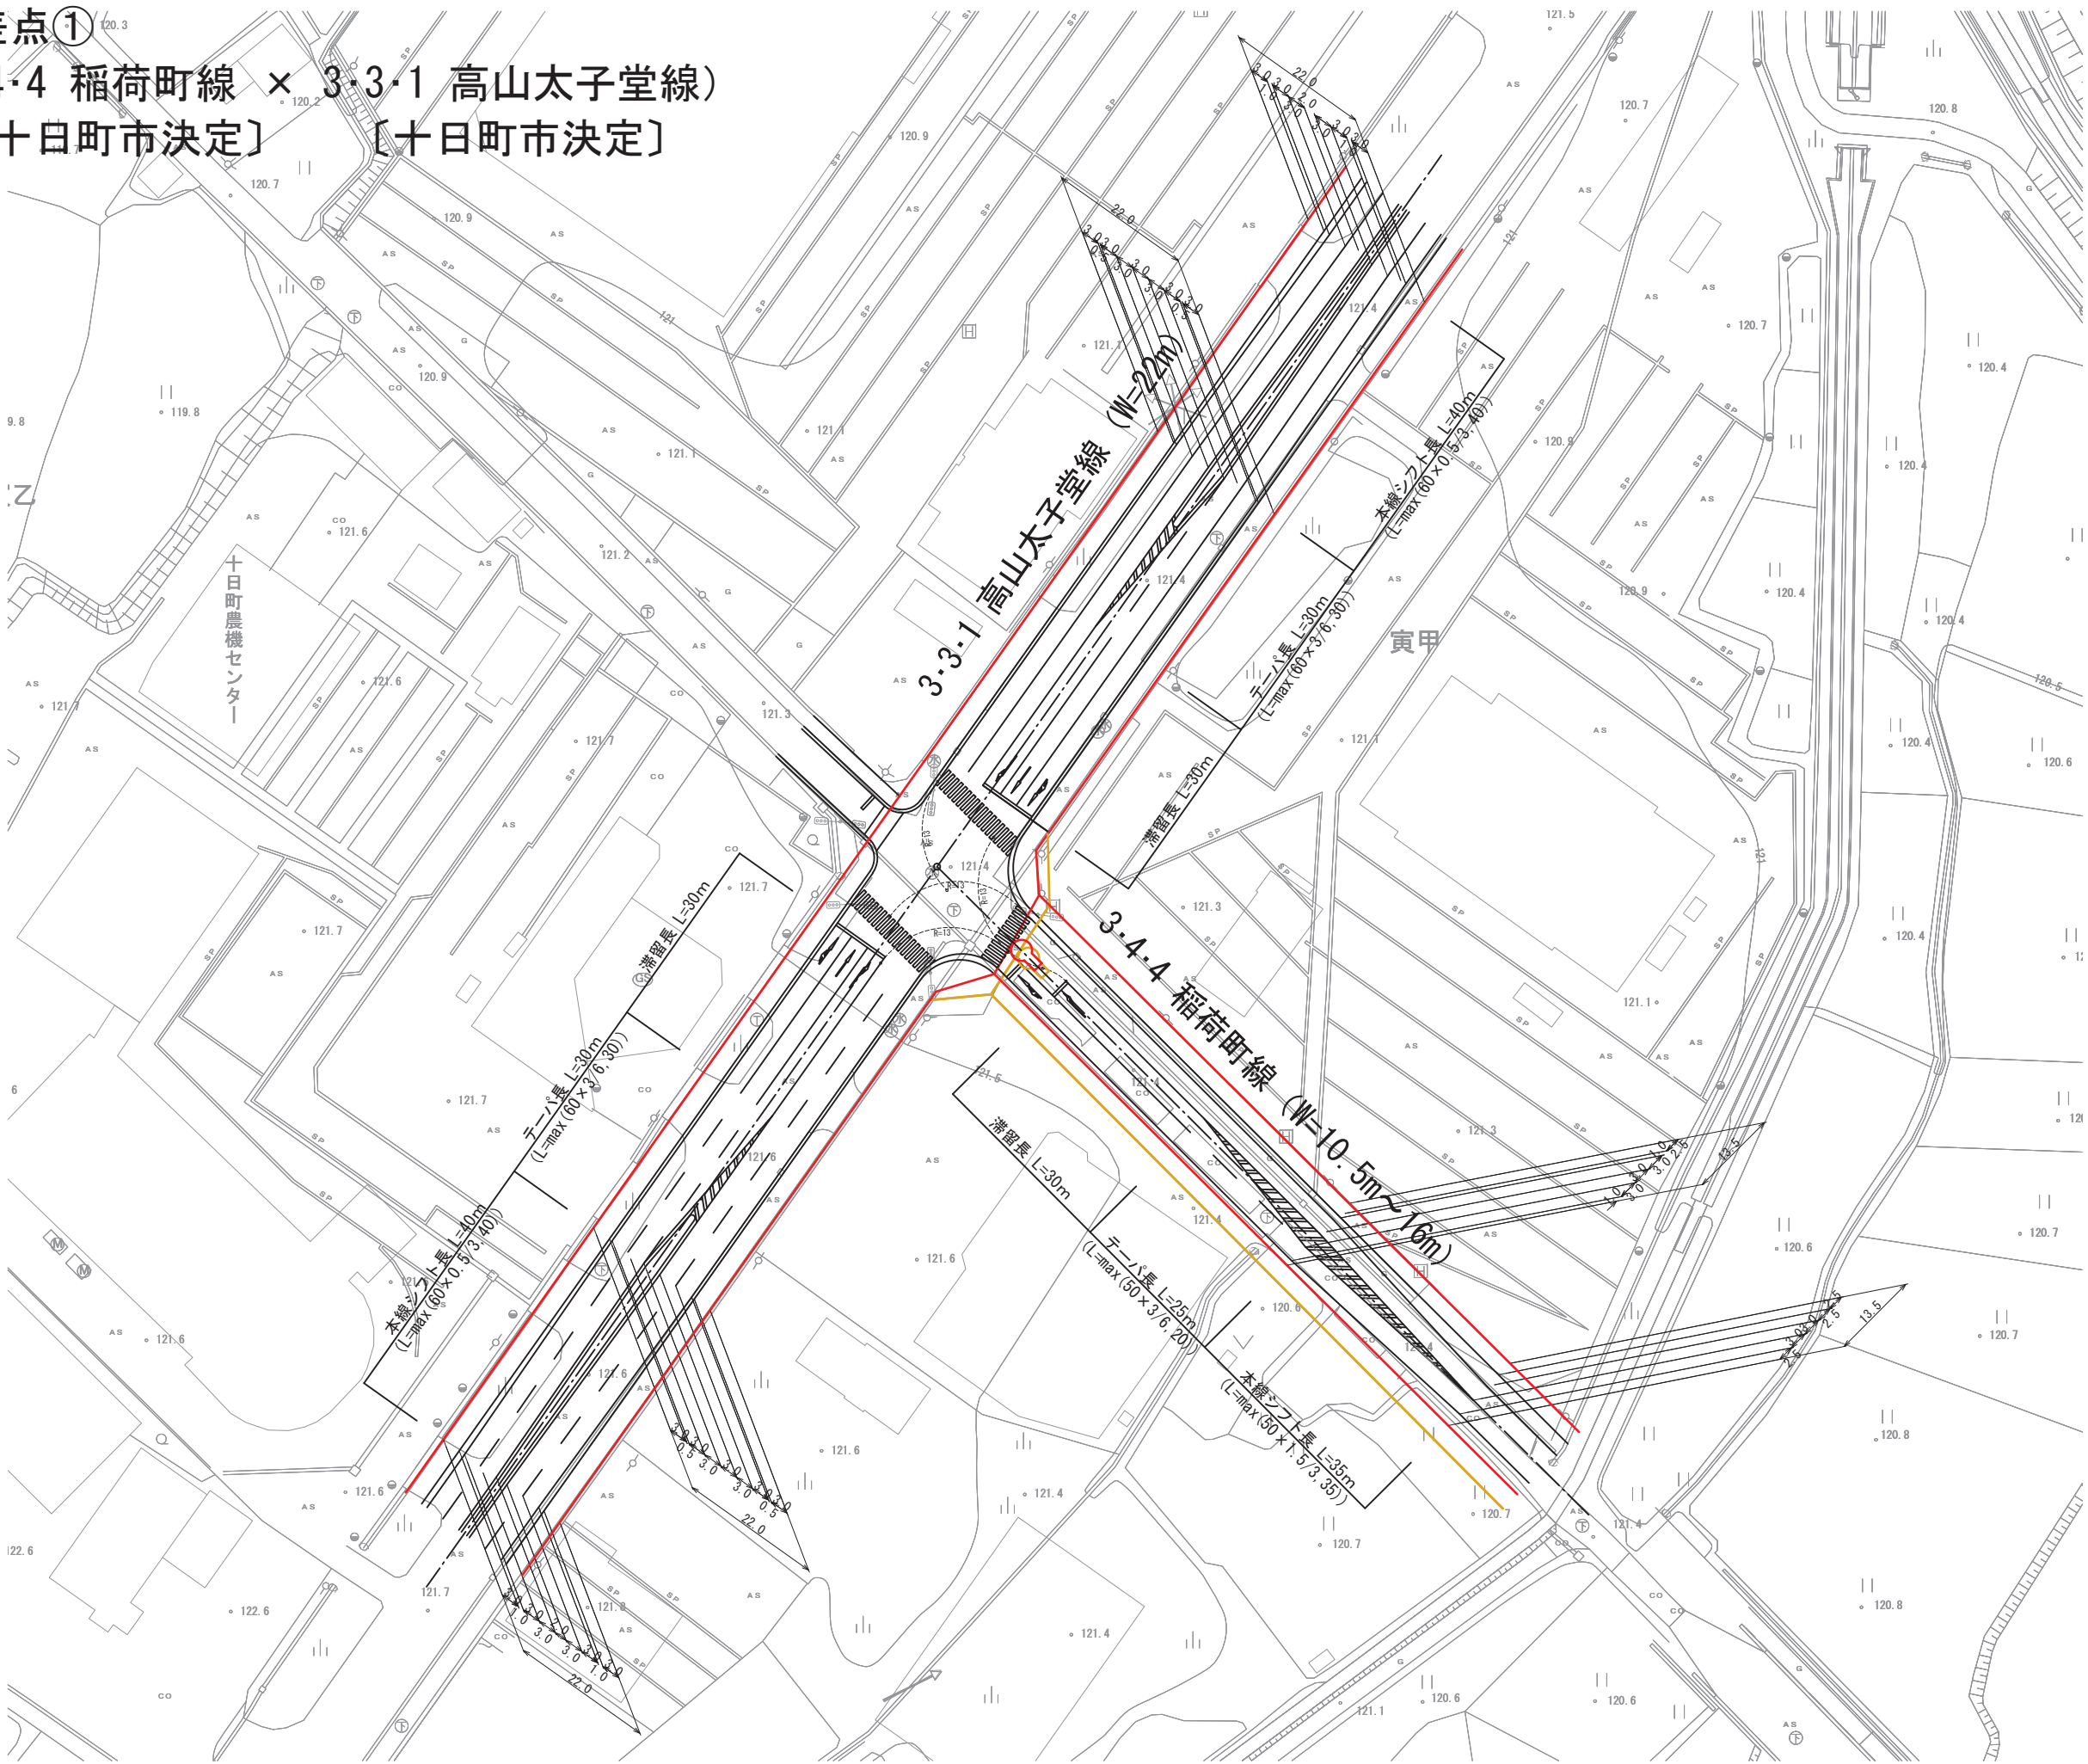

現決定	—
交差点計画線	—
今回変更	—

線 十日町 郡 町 村 筋 十日町 市 村			
交差点計画図 (交差点①)			
縮尺	S=1:500	図面全	* 業の *
測量		年月日	主任 技術者
設計		年月日	主任 技術者
十日町市			


交差点②
 (3・4・4 稲荷町線 × 3・5・7 本町西線)
 [十日町市決定] [十日町市決定]

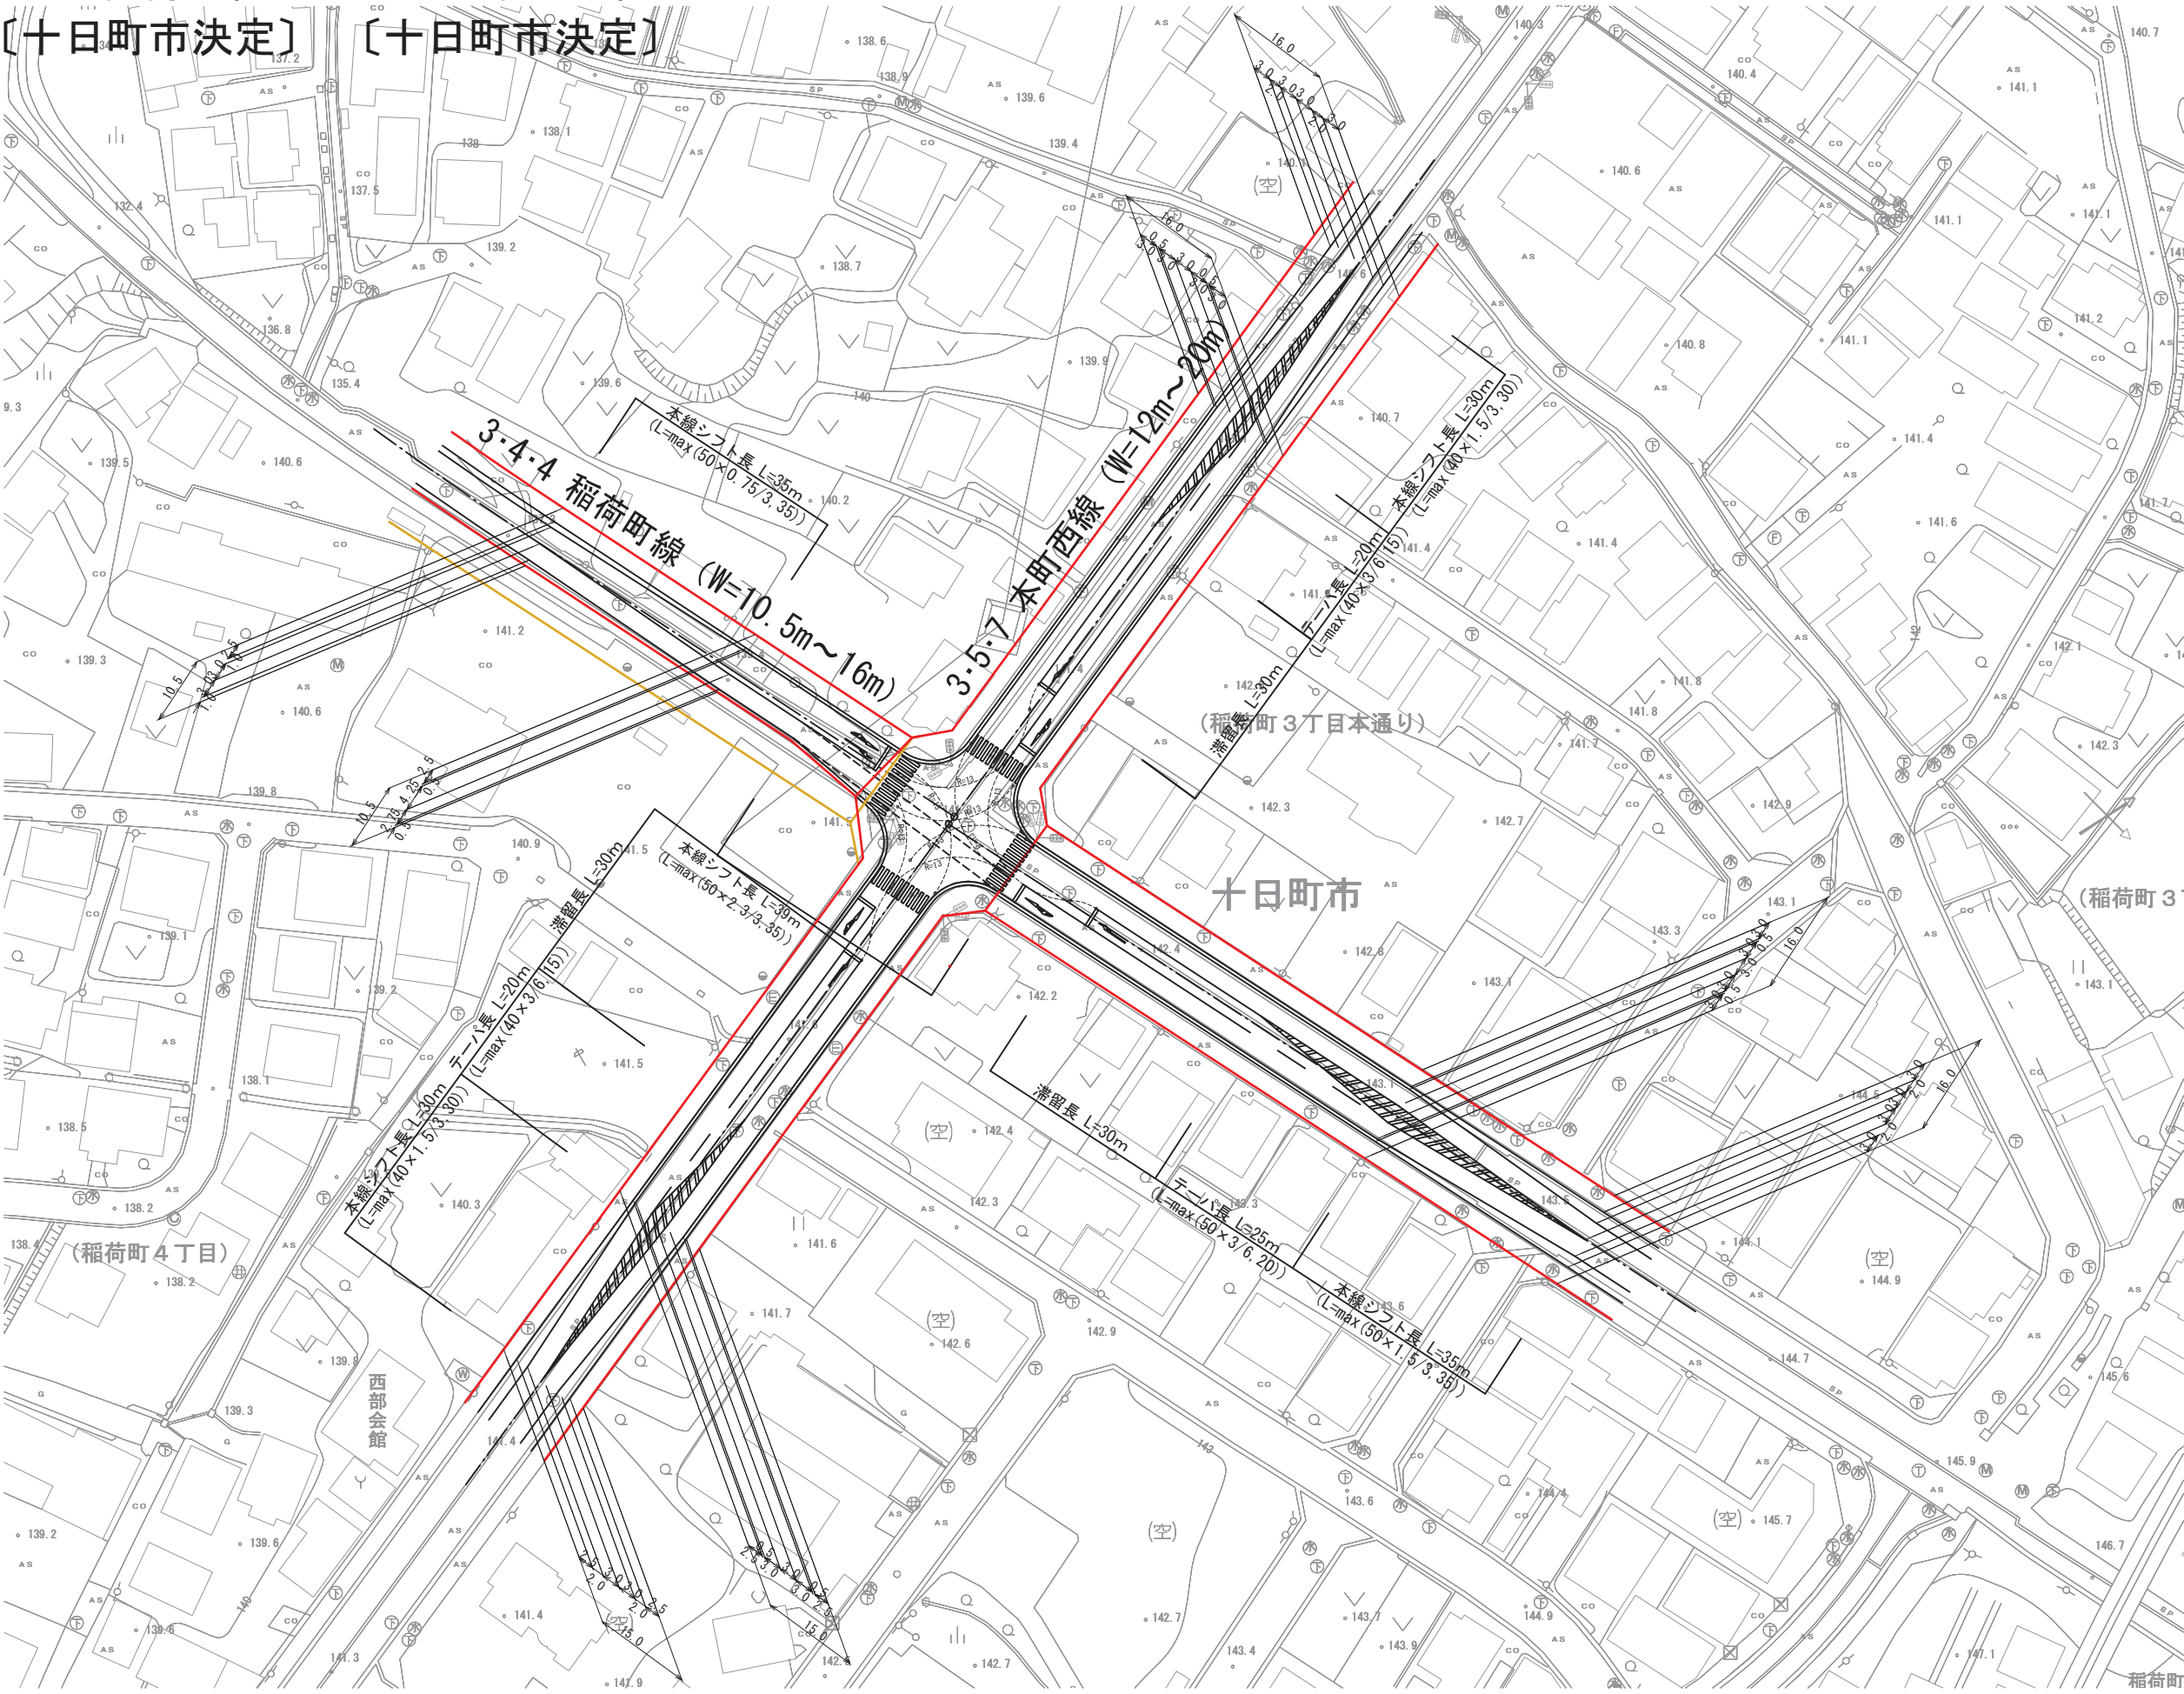

現 決 定	—
交差点計画線	—
今 回 変 更	—

線 十日 郡 町 筋 町 村			
交差点計画図 (交差点②)			
縮 尺	S=1:500	図面全	* 業の *
測 量		年 月 日	主 任 技 術 者
設 計		年 月 日	主 任 技 術 者
十日町市			


交差点③
 (3・5・12 本町東線 × 3・4・2 駅通り川原町線)
 〔十日町市決定〕 〔今回変更なし〕

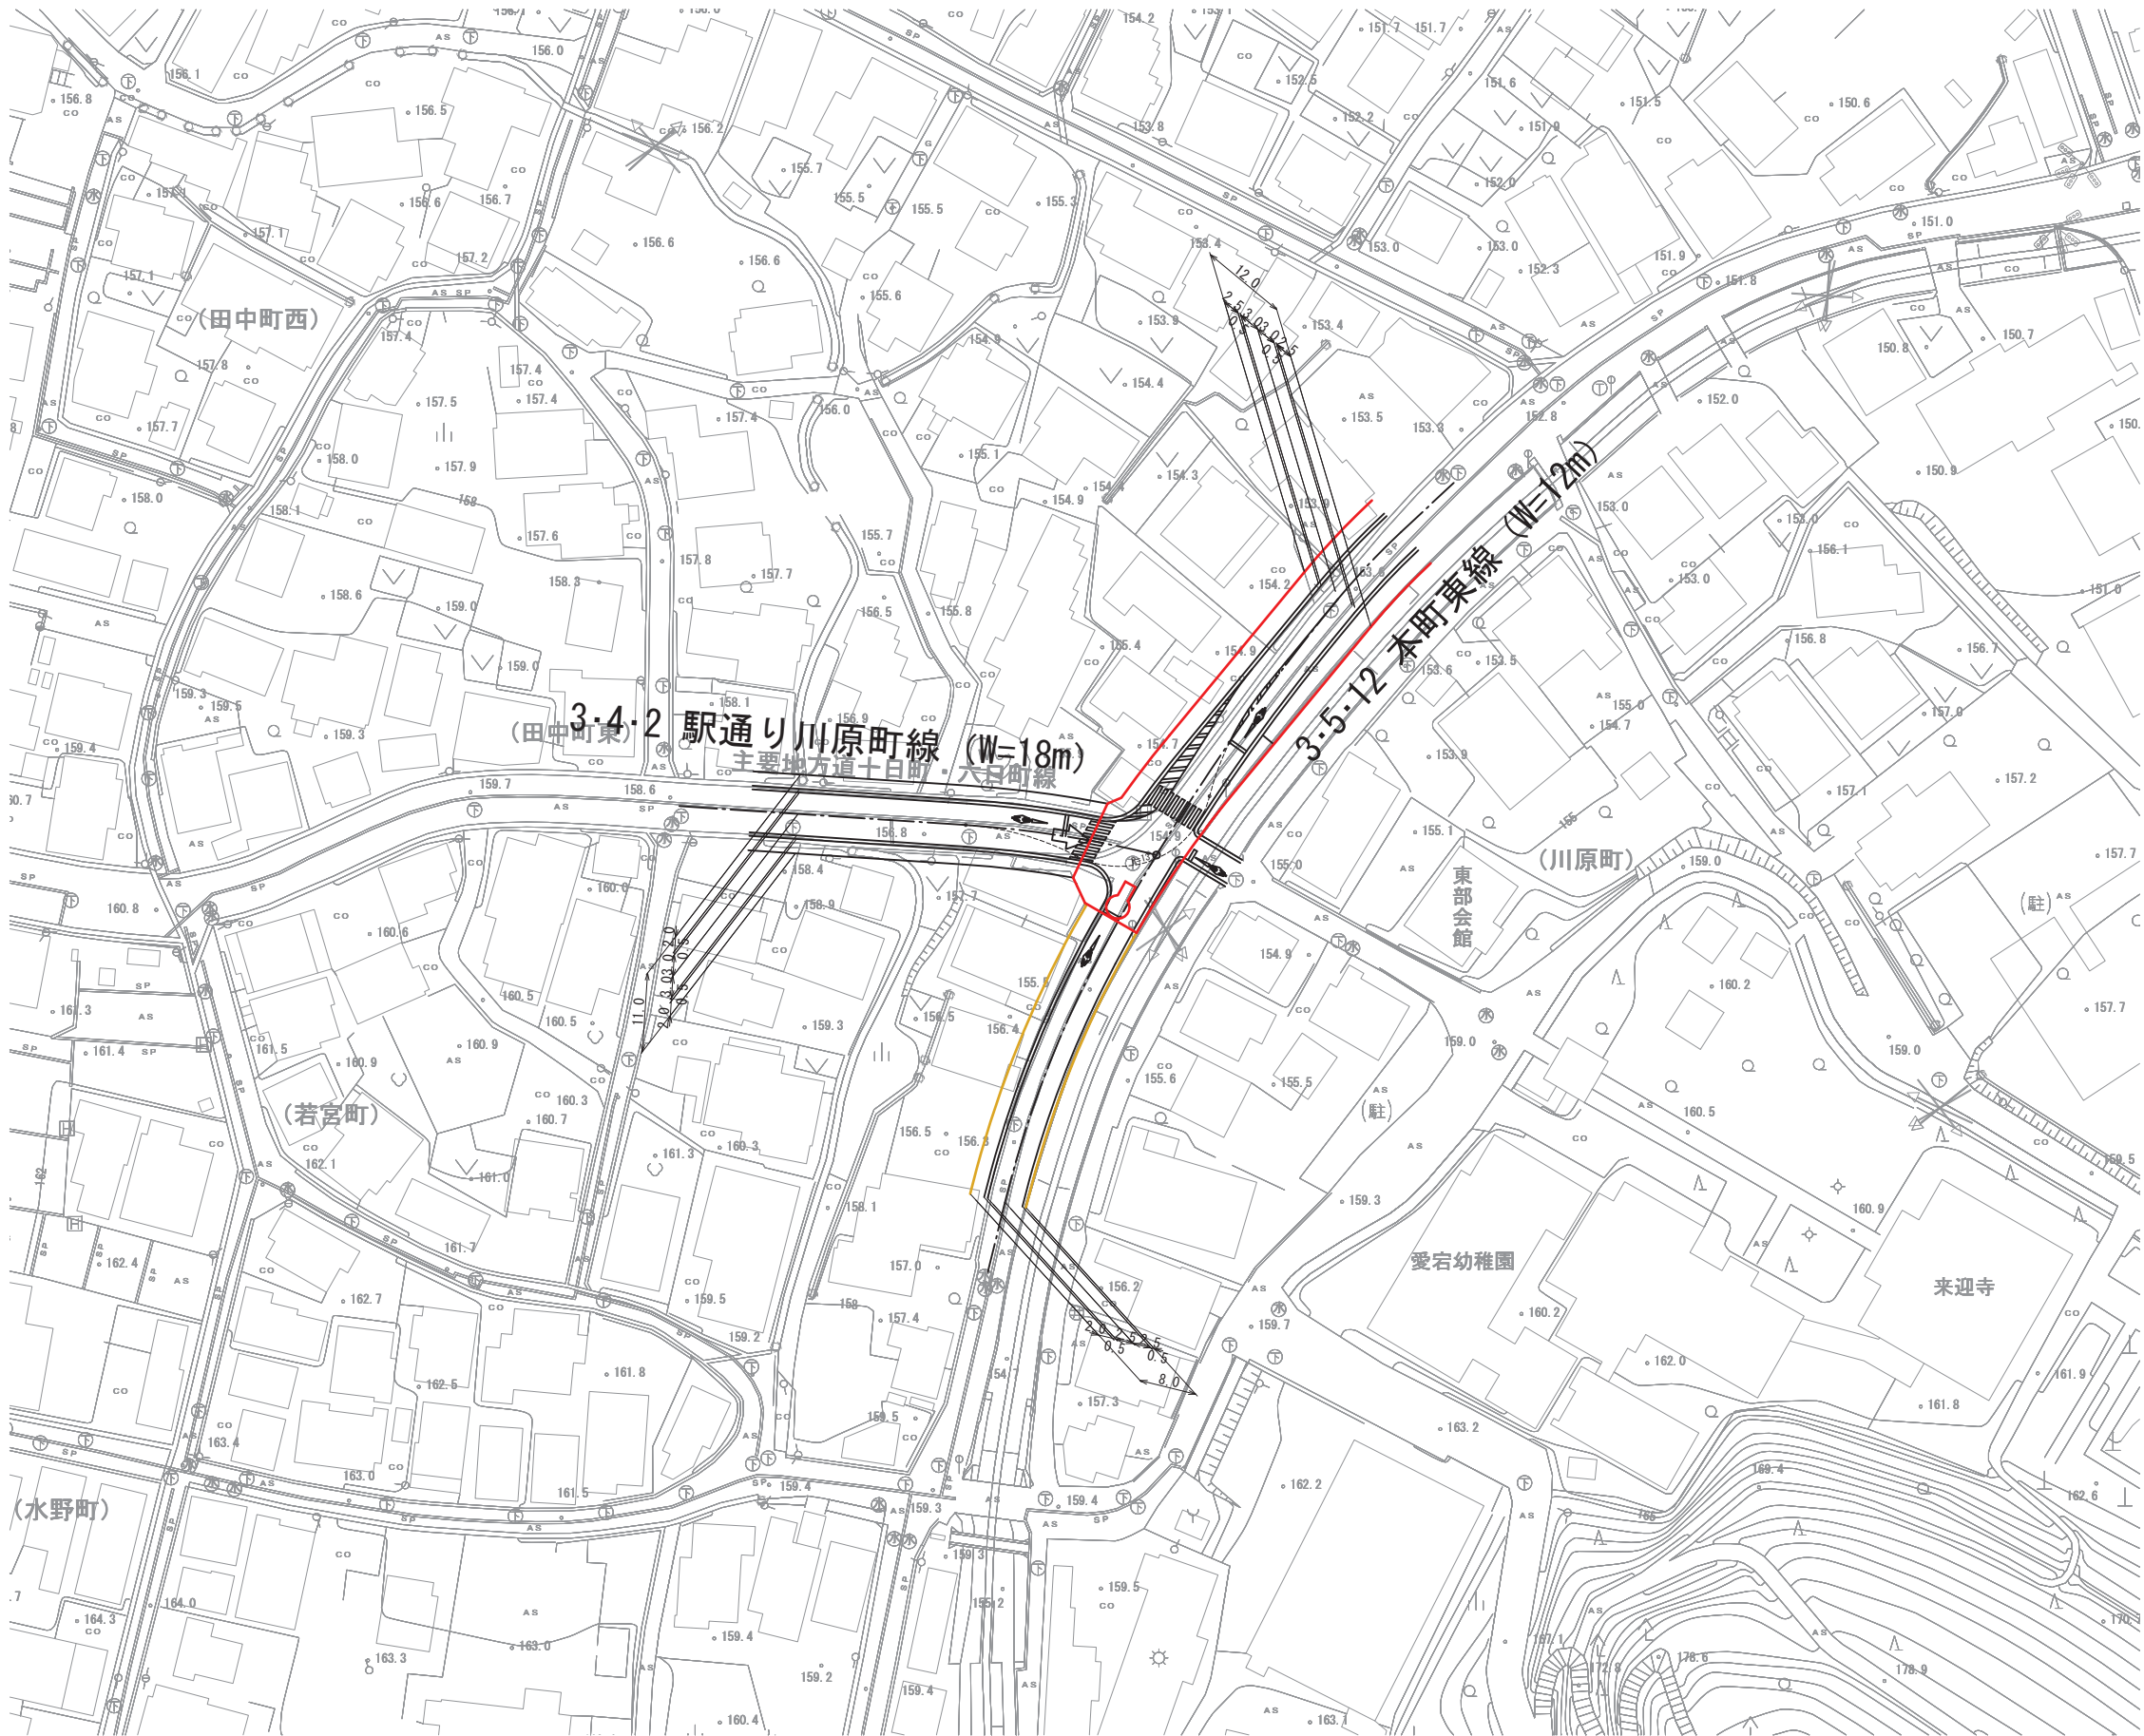

現 決 定	
交差点計画線	
今 回 変 更	

線 十日町市 町 村			
交差点計画図 (交差点③)			
縮 尺	S=1:500	図面全	* 葉の *
測 量		年 月 日	主 任 技 術 者
設 計		年 月 日	主 任 技 術 者
十日町市			

交差点④
 (3・4・13 本町通り線 × 3・5・8 山本高山線)
 〔新潟県決定〕
 〔十日町市決定〕

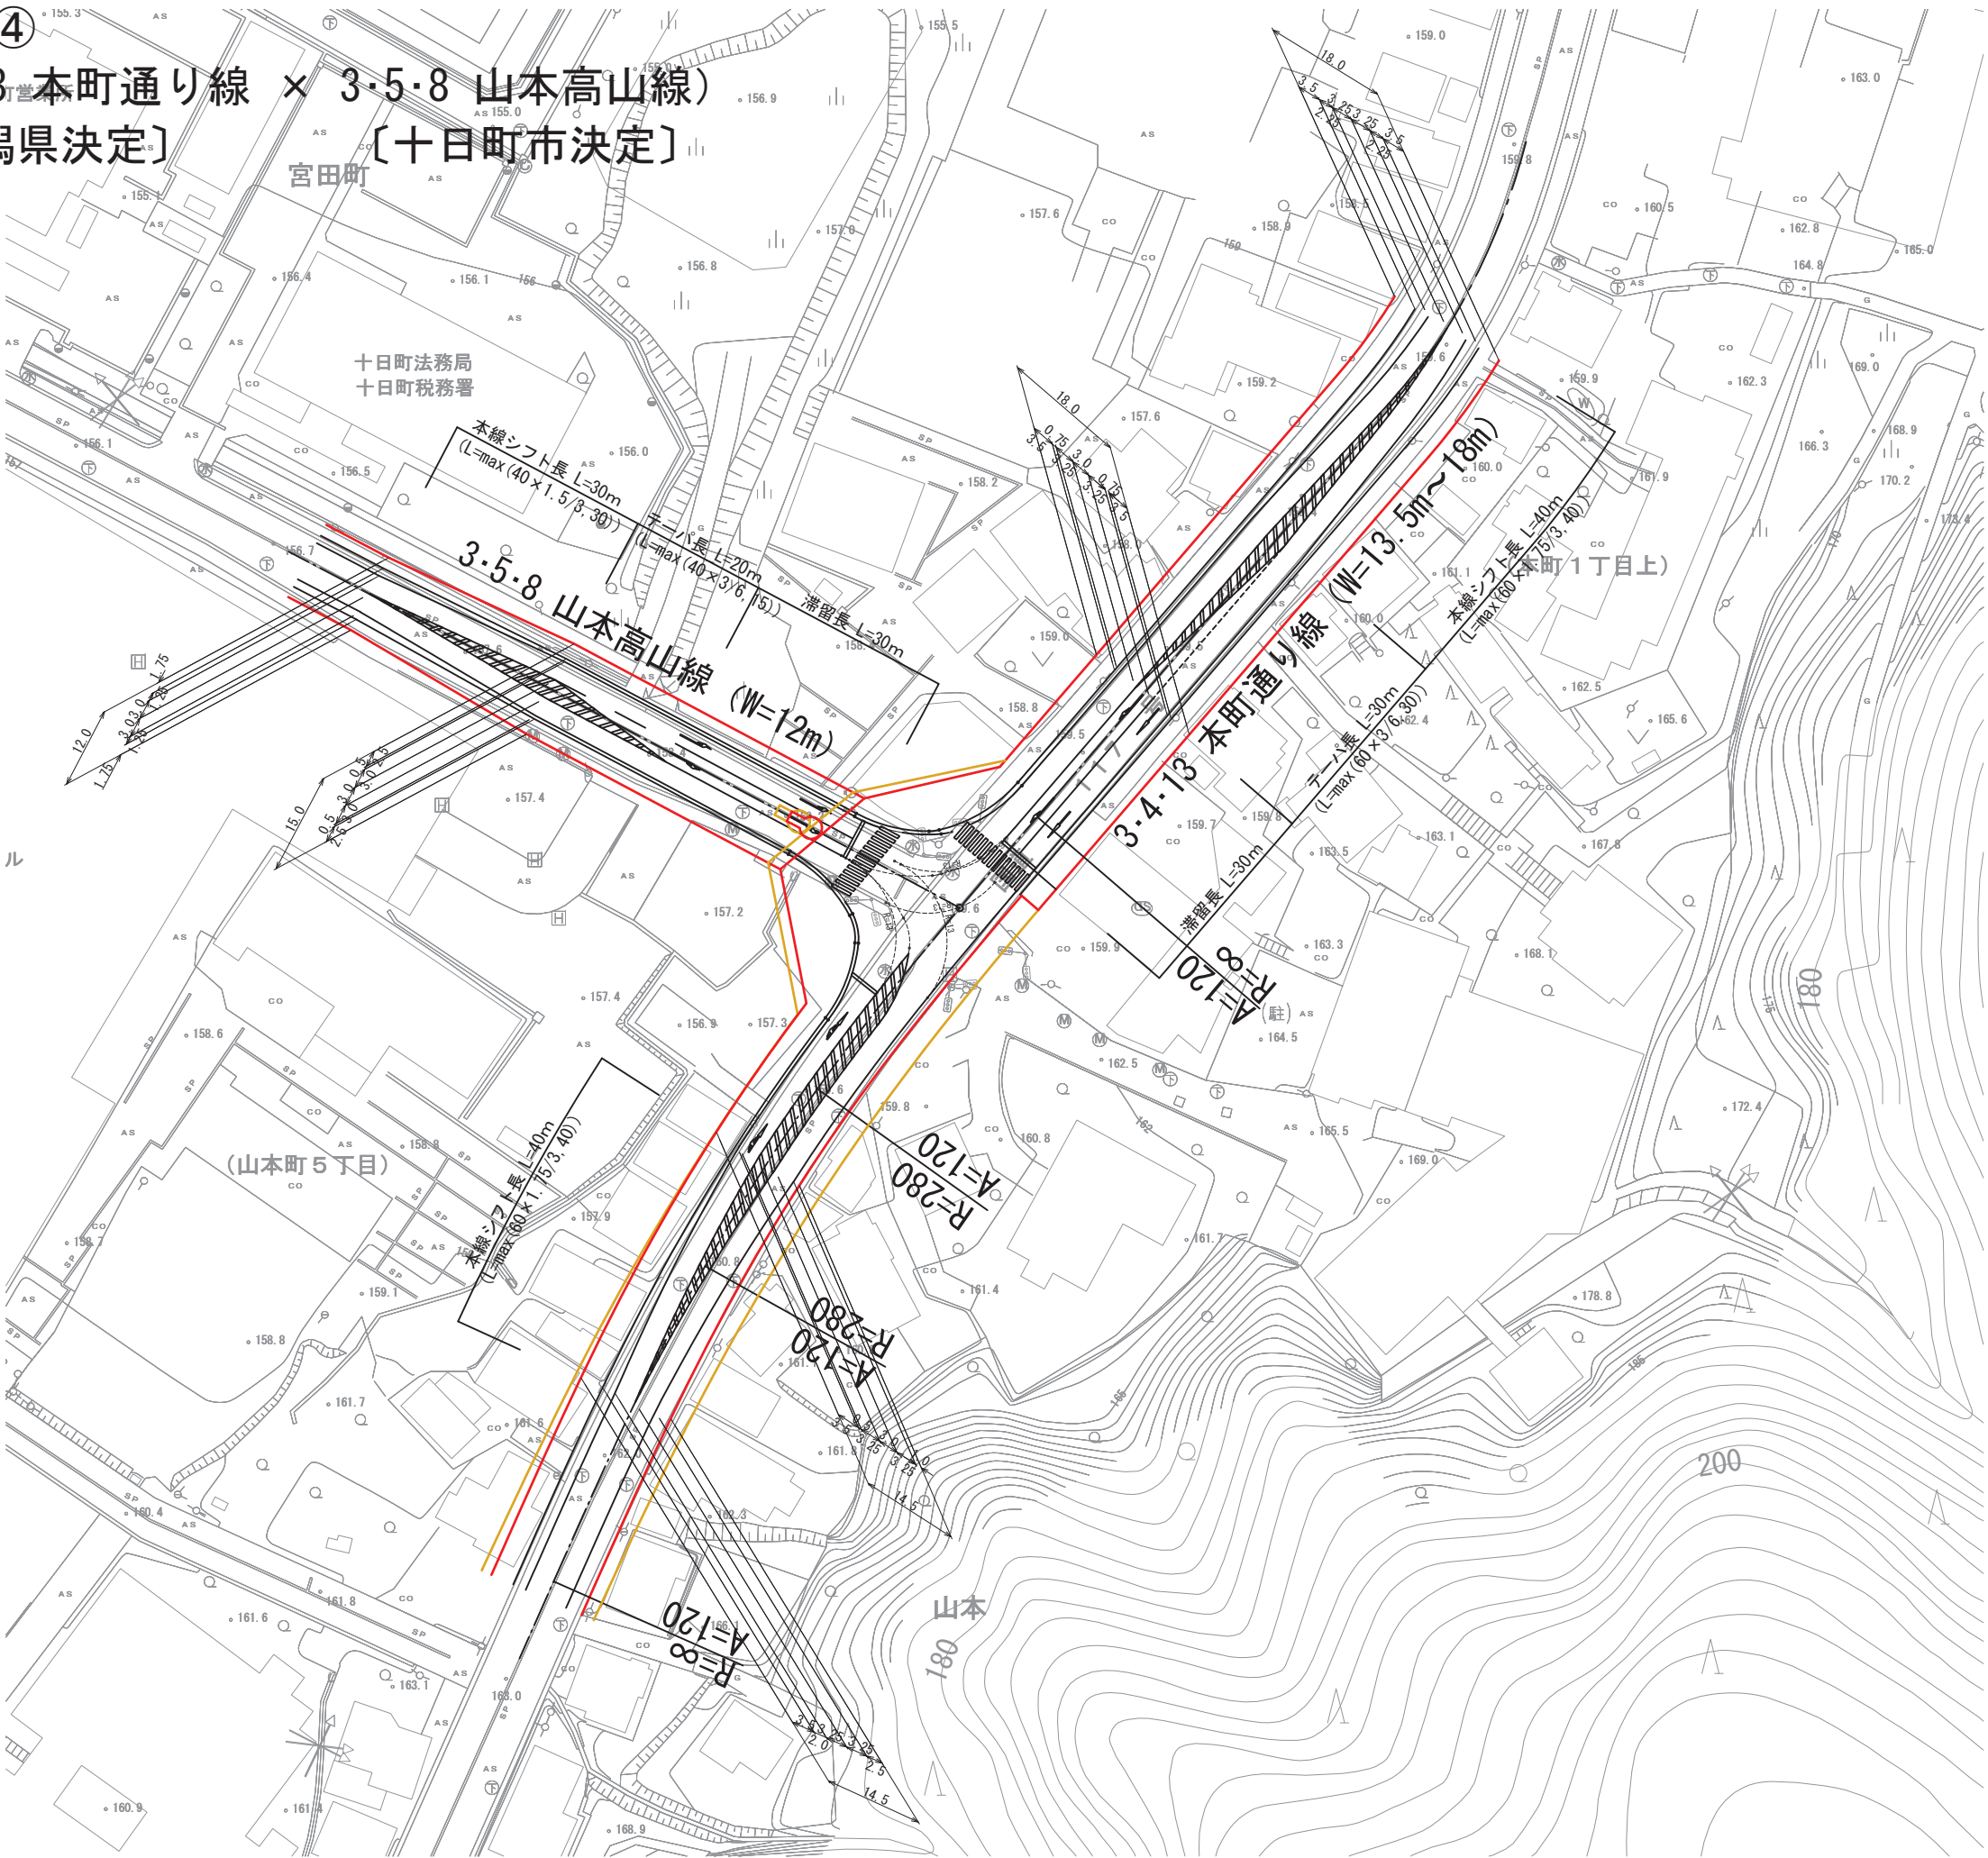


現 決 定	—
交差点計画線	—
今 回 変 更	—

線 十日町市 筋 村			
交差点計画図 (交差点④)			
縮 尺	S=1:500	図面全	* 業の *
測 量		年 月 日	主 任 技 術 者
設 計		年 月 日	主 任 技 術 者
十日町市			

交差点⑤
(3・4・13 本町通り線 × 3・5・15 川治明石町線)
〔新潟県決定〕

〔十日町市決定〕

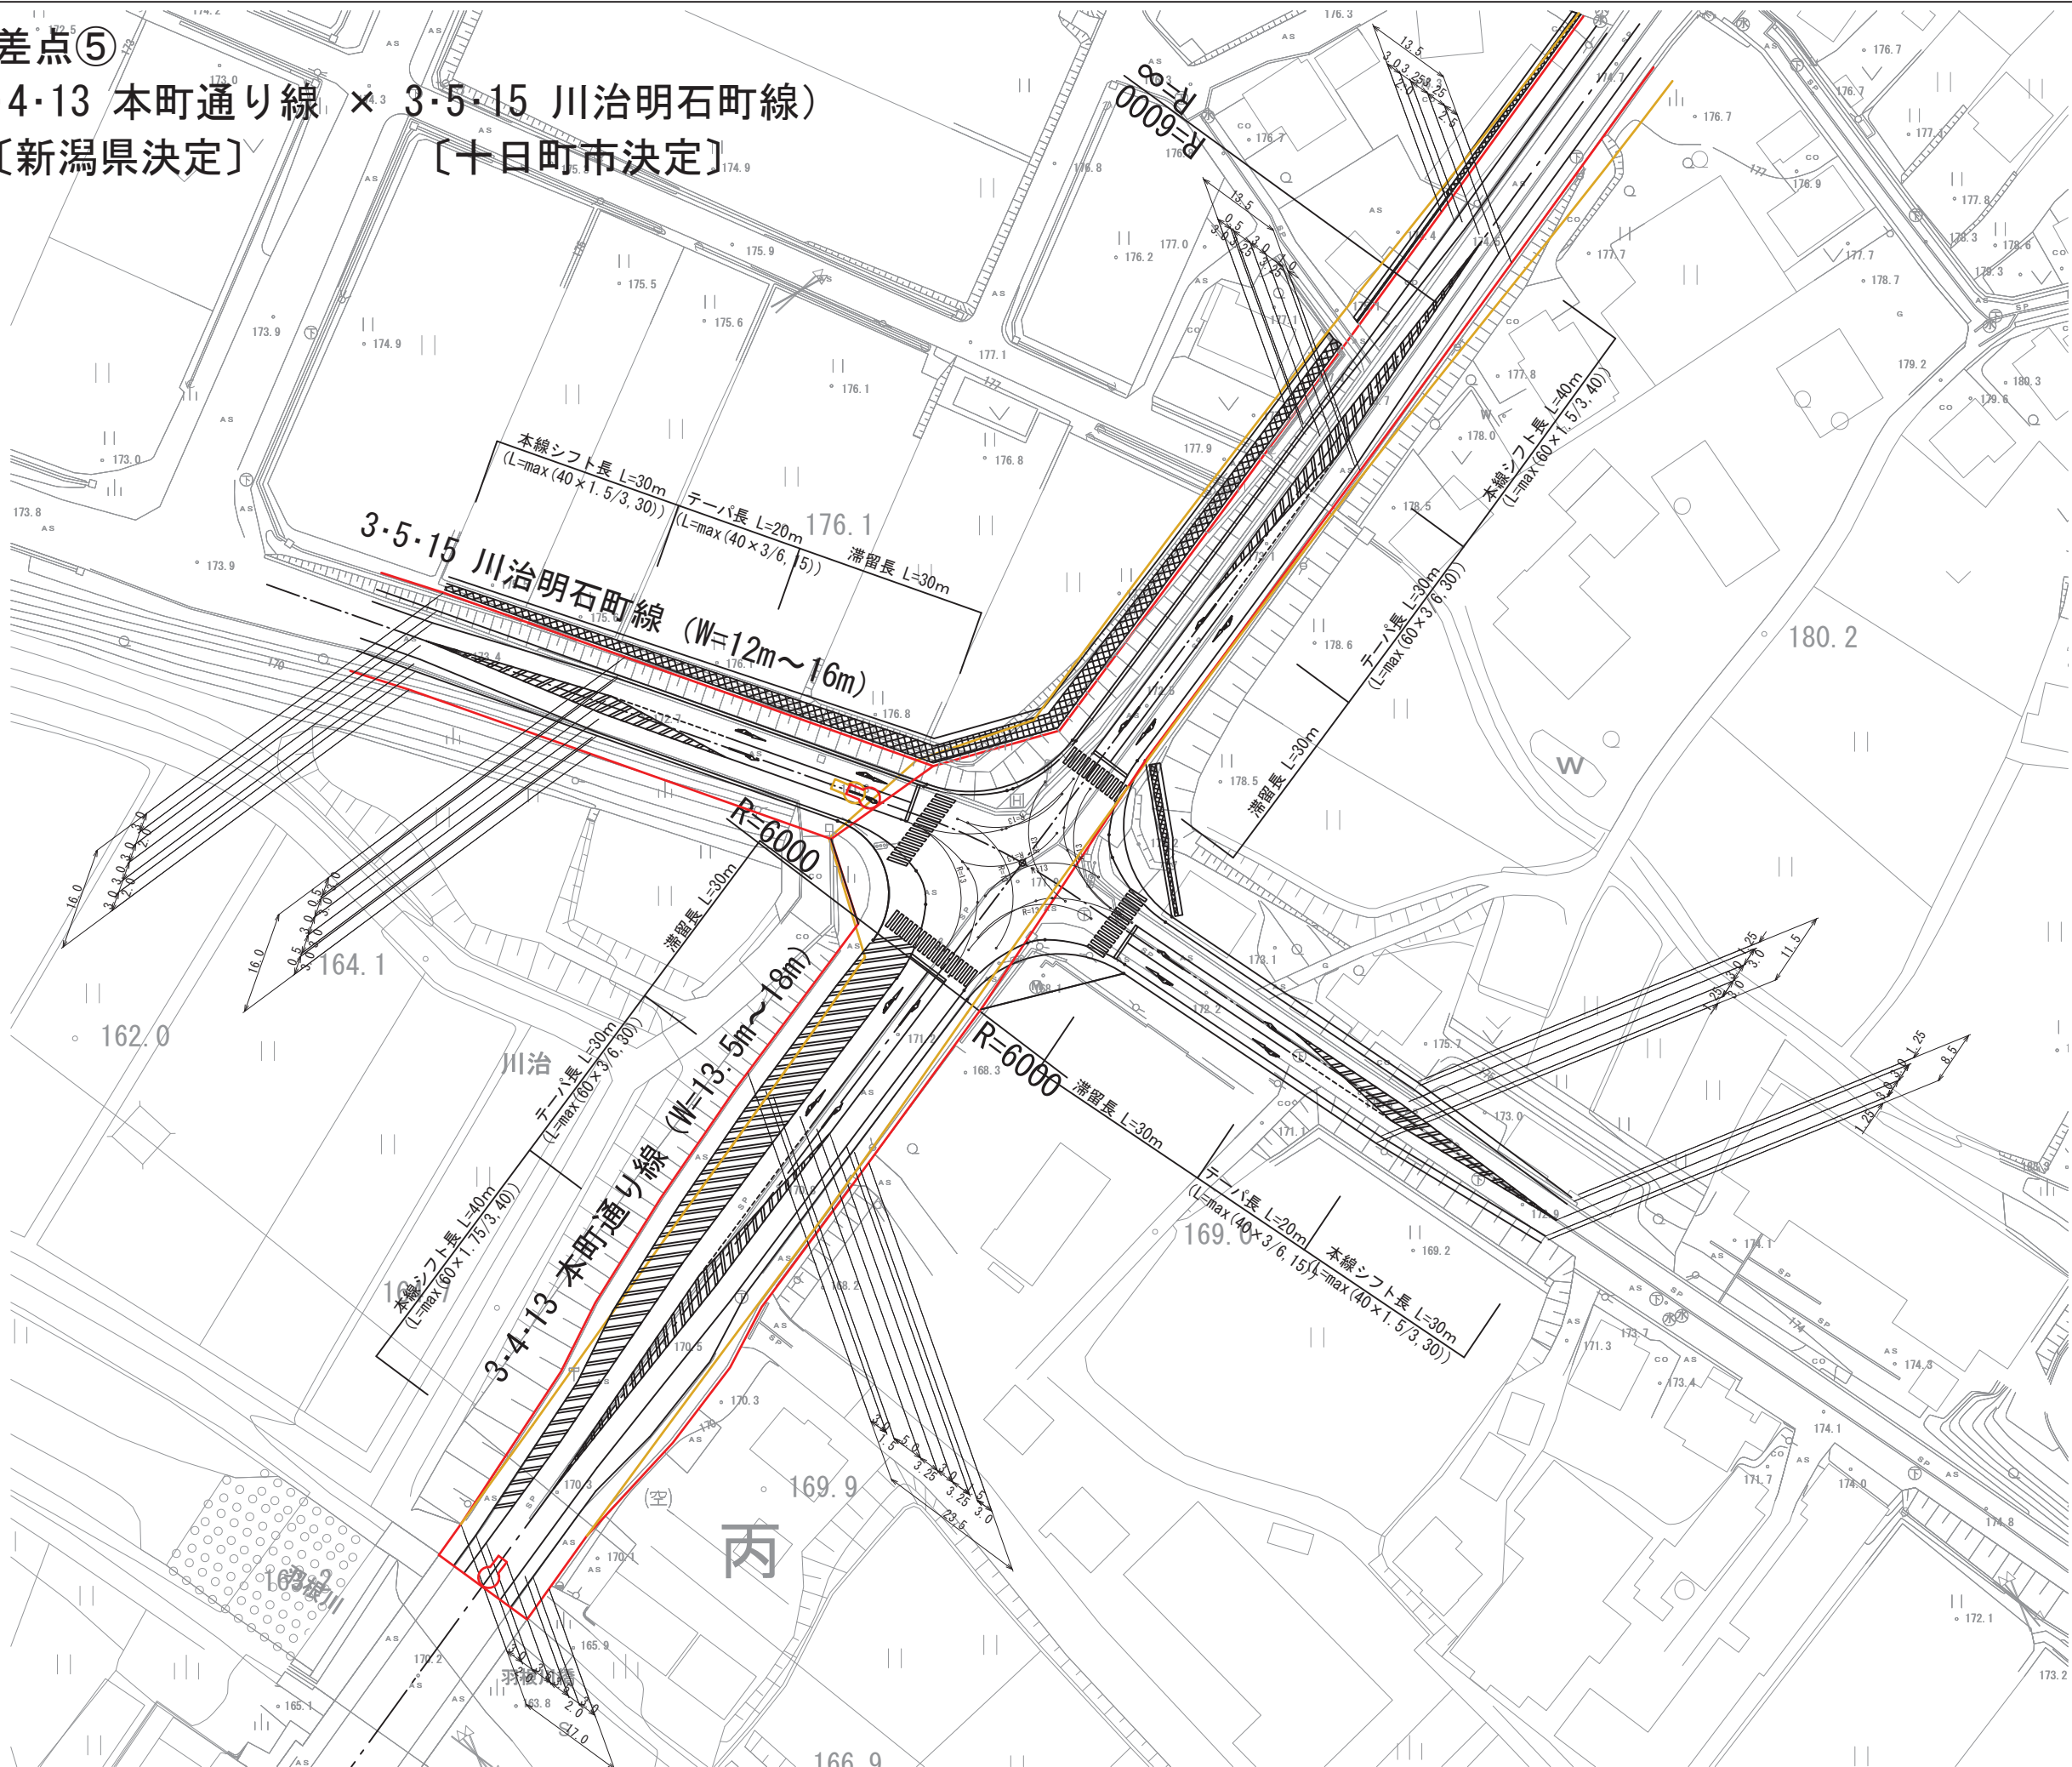


現 決 定	—
交差点計画線	—
今 回 変 更	—

線 郡 町 筋 十日町 市 村			
交差点計画図 (交差点⑤)			
縮 尺	S=1:500	図面全	* 業の *
測 量		年 月 日	主 任 技 術 者
設 計		年 月 日	主 任 技 術 者
十日町市			

標準横断面図 (S=1/50)

3・3・1 高山太子堂線


起点 ～ 終点[3・4・3 高田町南線] (W=22m)

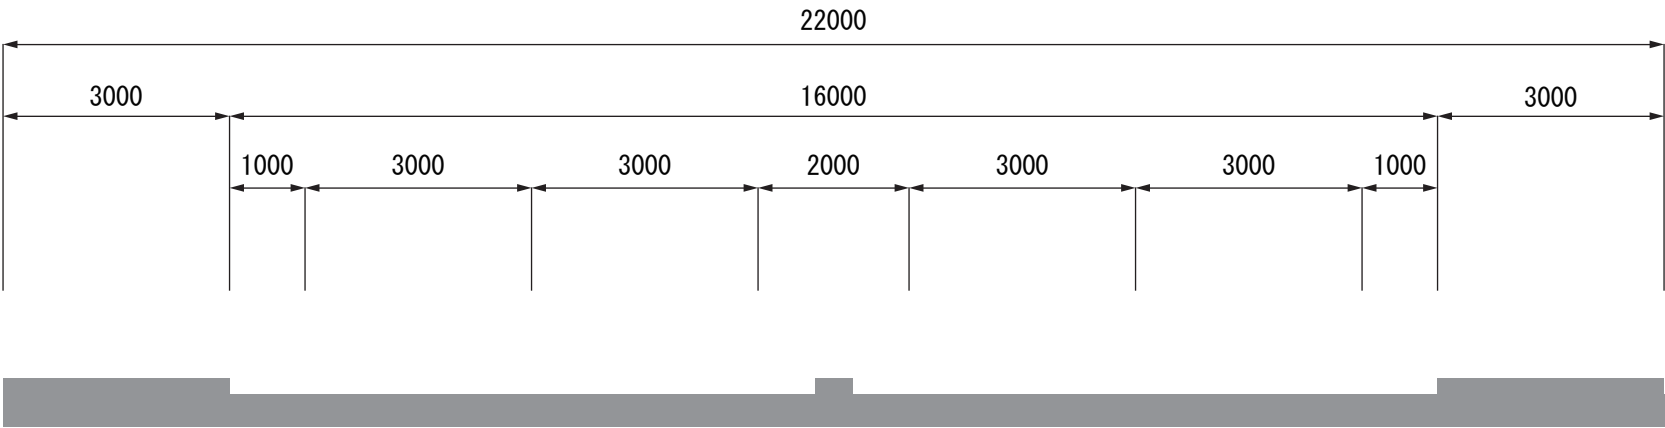


標準横断面図 (S=1/50)

3・4・4 稲荷町線


起点[3・3・1 高山太子堂線] ～ 中沢川付近 (W=13.5m)

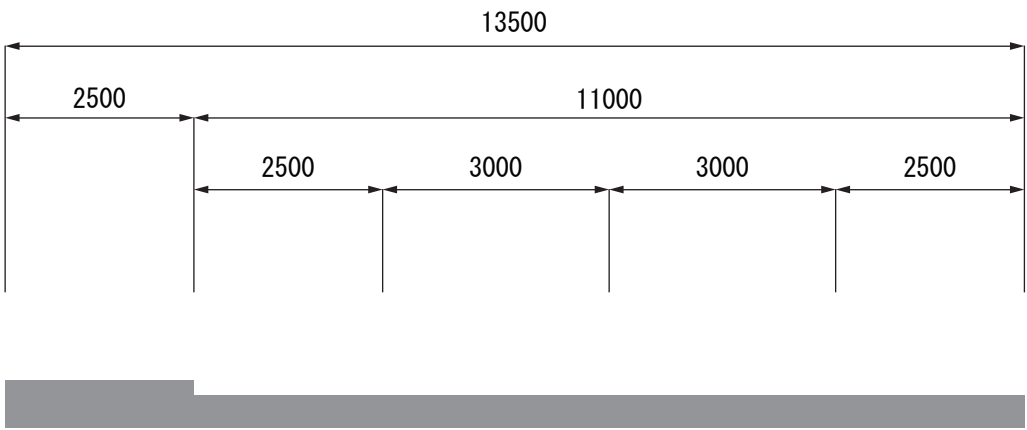

3・5・7 本町西線 ～ 終点[3・4・13 本町通り線] (W=16m)

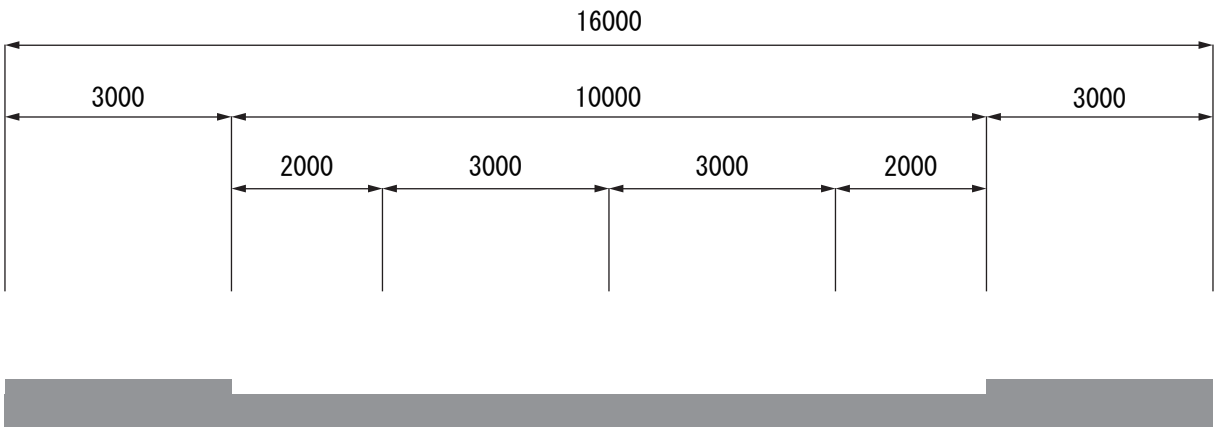


中沢川付近 ～ 3・5・7 本町西町線 (W=10.5m)

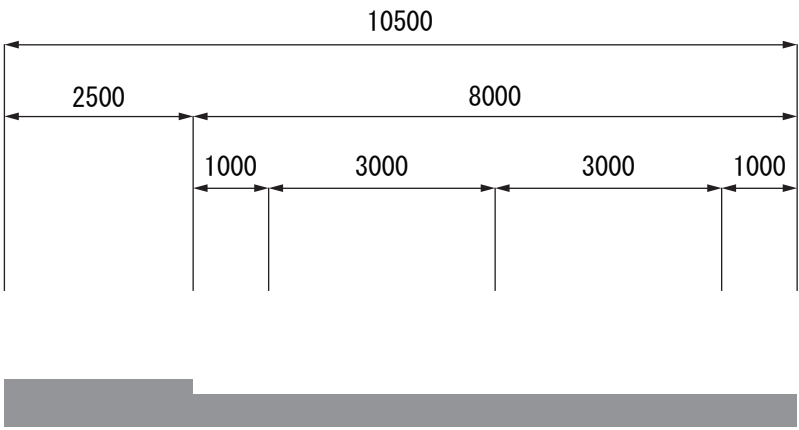


標準横断面図 (S=1/50)

3・5・7 本町西線


起点[3・4・13 本町通り線] ～ 3・4・3 高田町南線 (W=15m)

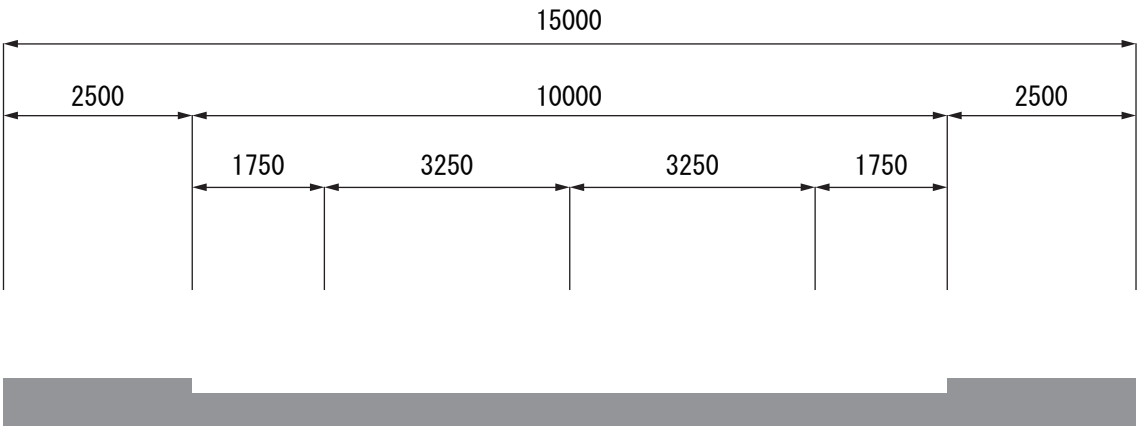


3・4・4 Inohori-cho Line ～ 3・4・9 Tagawa-cho Minami Line (W=16m)

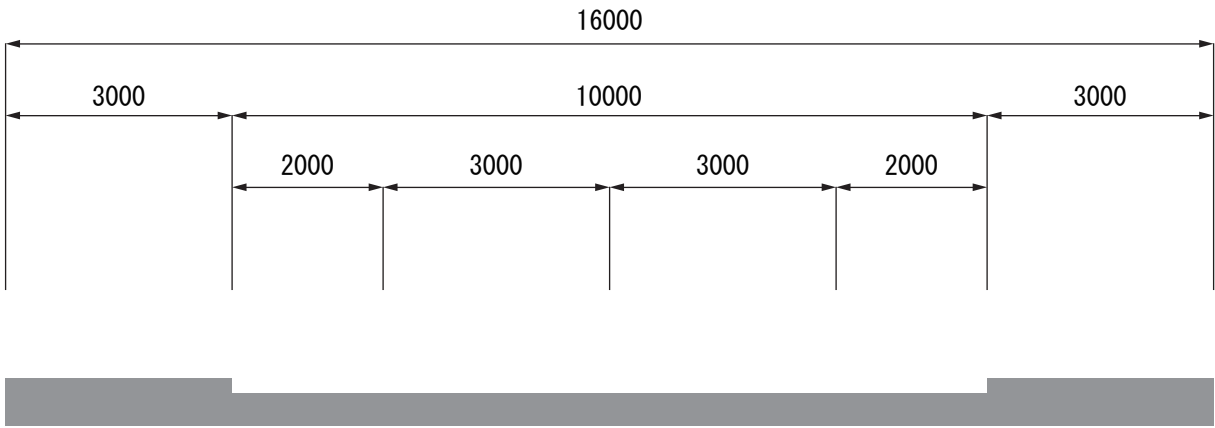

3・4・3 Takada-cho Minami Line ～ 3・4・4 Inohori-cho Line (W=15m)

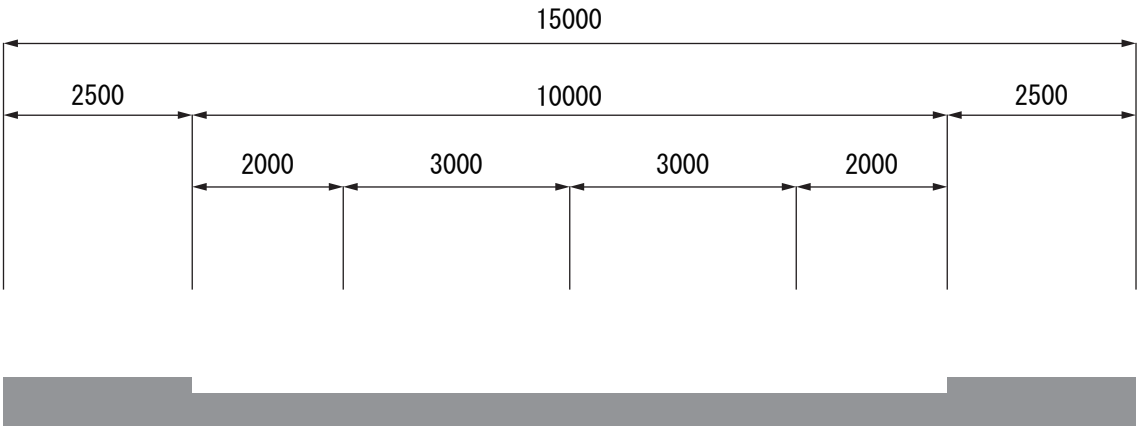


3・4・9 Tagawa-cho Minami Line ～ 終点[3・3・1 Takayama Taishido Line] (W=12m)

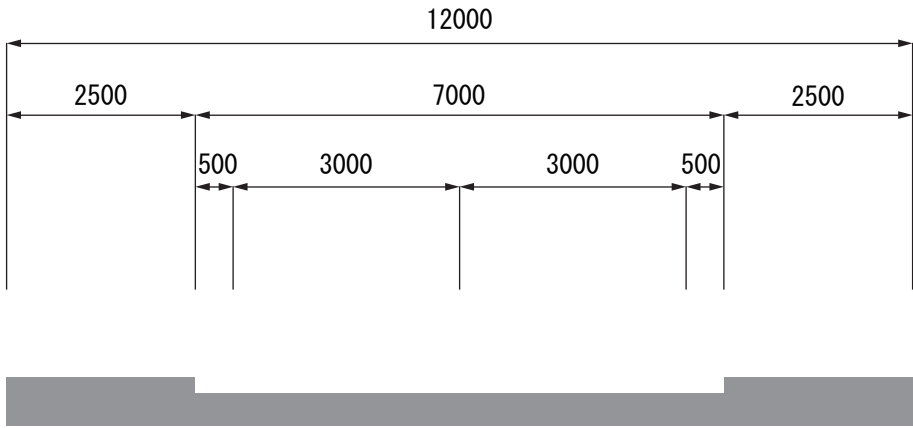

標準横断面図 (S=1/50)


3・5・8 山本高山線

起点[3・4・13 本町通り線] ～ 終点[3・5・7 本町西線] (W=12m)

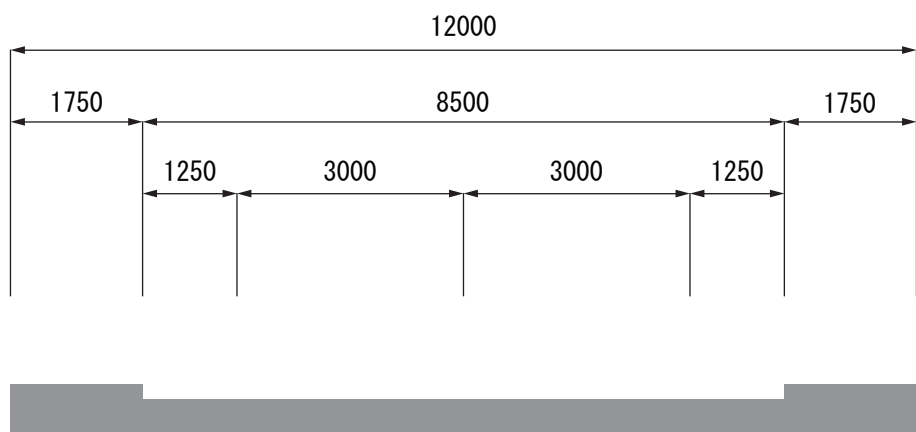


3・5・12 本町東線

起点[3・4・2 駅通り川原町線] ～ 終点[3・5・11 新座線] (W=12m)

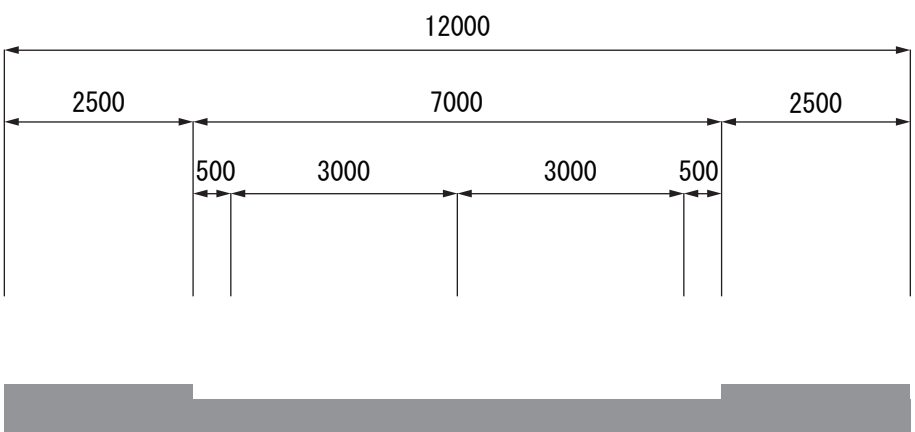

3・5・14 新座四日町線


起点[3・5・11 新座線] ～ 終点 (W=12m)

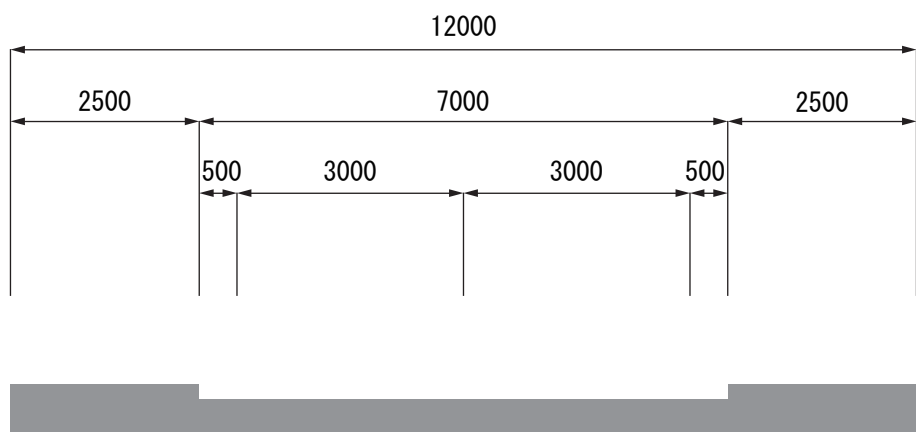


標準横断面図 (S=1/50)

3・5・15 川治明石町線


起点[3・4・13 本町通り線] ～ 3・4・6 川治昭和町線 (W=16m)

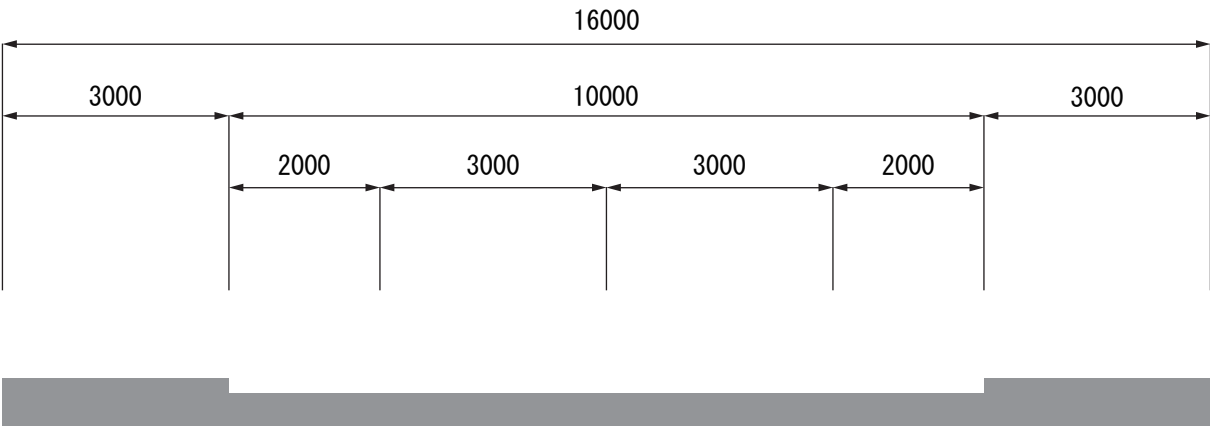

3・4・6 川治昭和町線 ～ 終点 (W=12m)

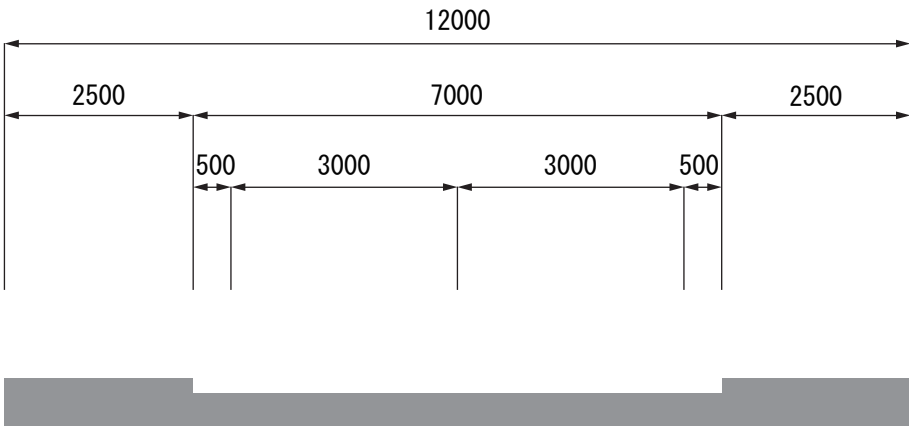

計画平面図 (3・4・4 稲荷町線)

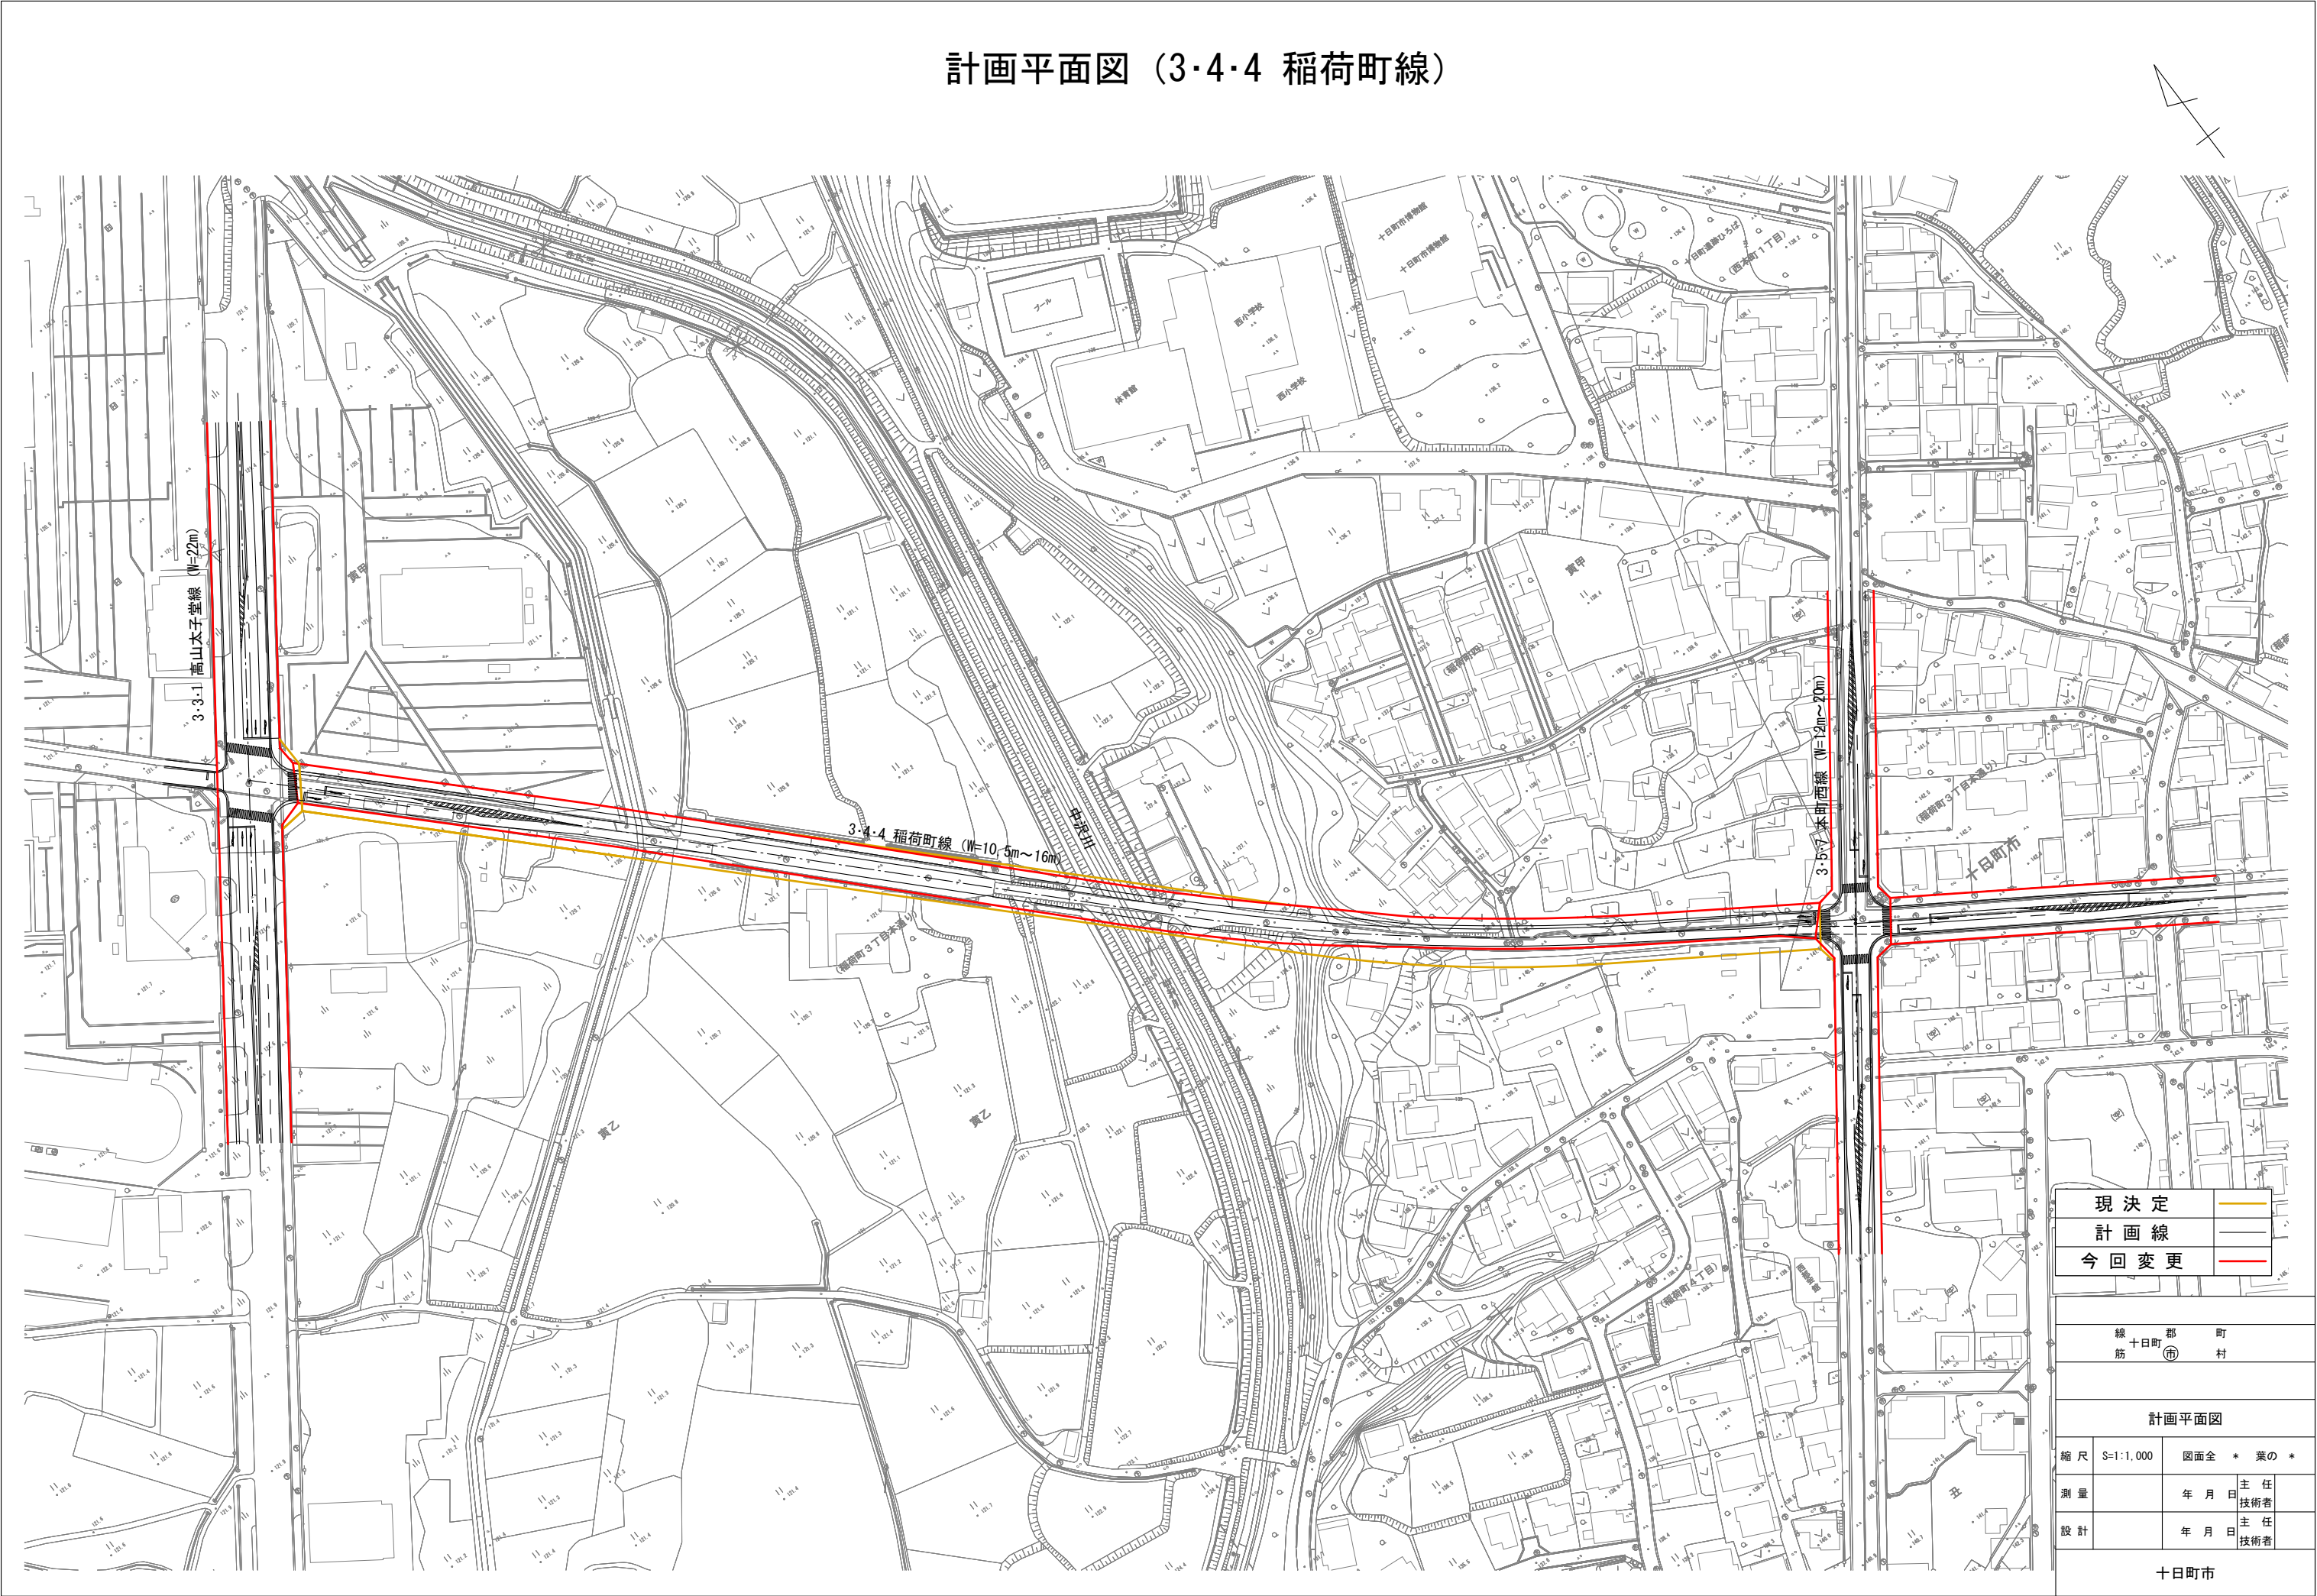

現決定	——
計画線	——
今回変更	——

線 十 日 町 筋 部 市 村	
計画平面図	
縮 尺 S=1:1,000	図面全 * 葉の *
測 量	年 月 日 主 任 技 術 者
設 計	年 月 日 主 任 技 術 者
十日町市	