



交差点①
 (3・4・3 高田町南線 × 3・4・5 高田町通り線)
 〔新潟県決定〕

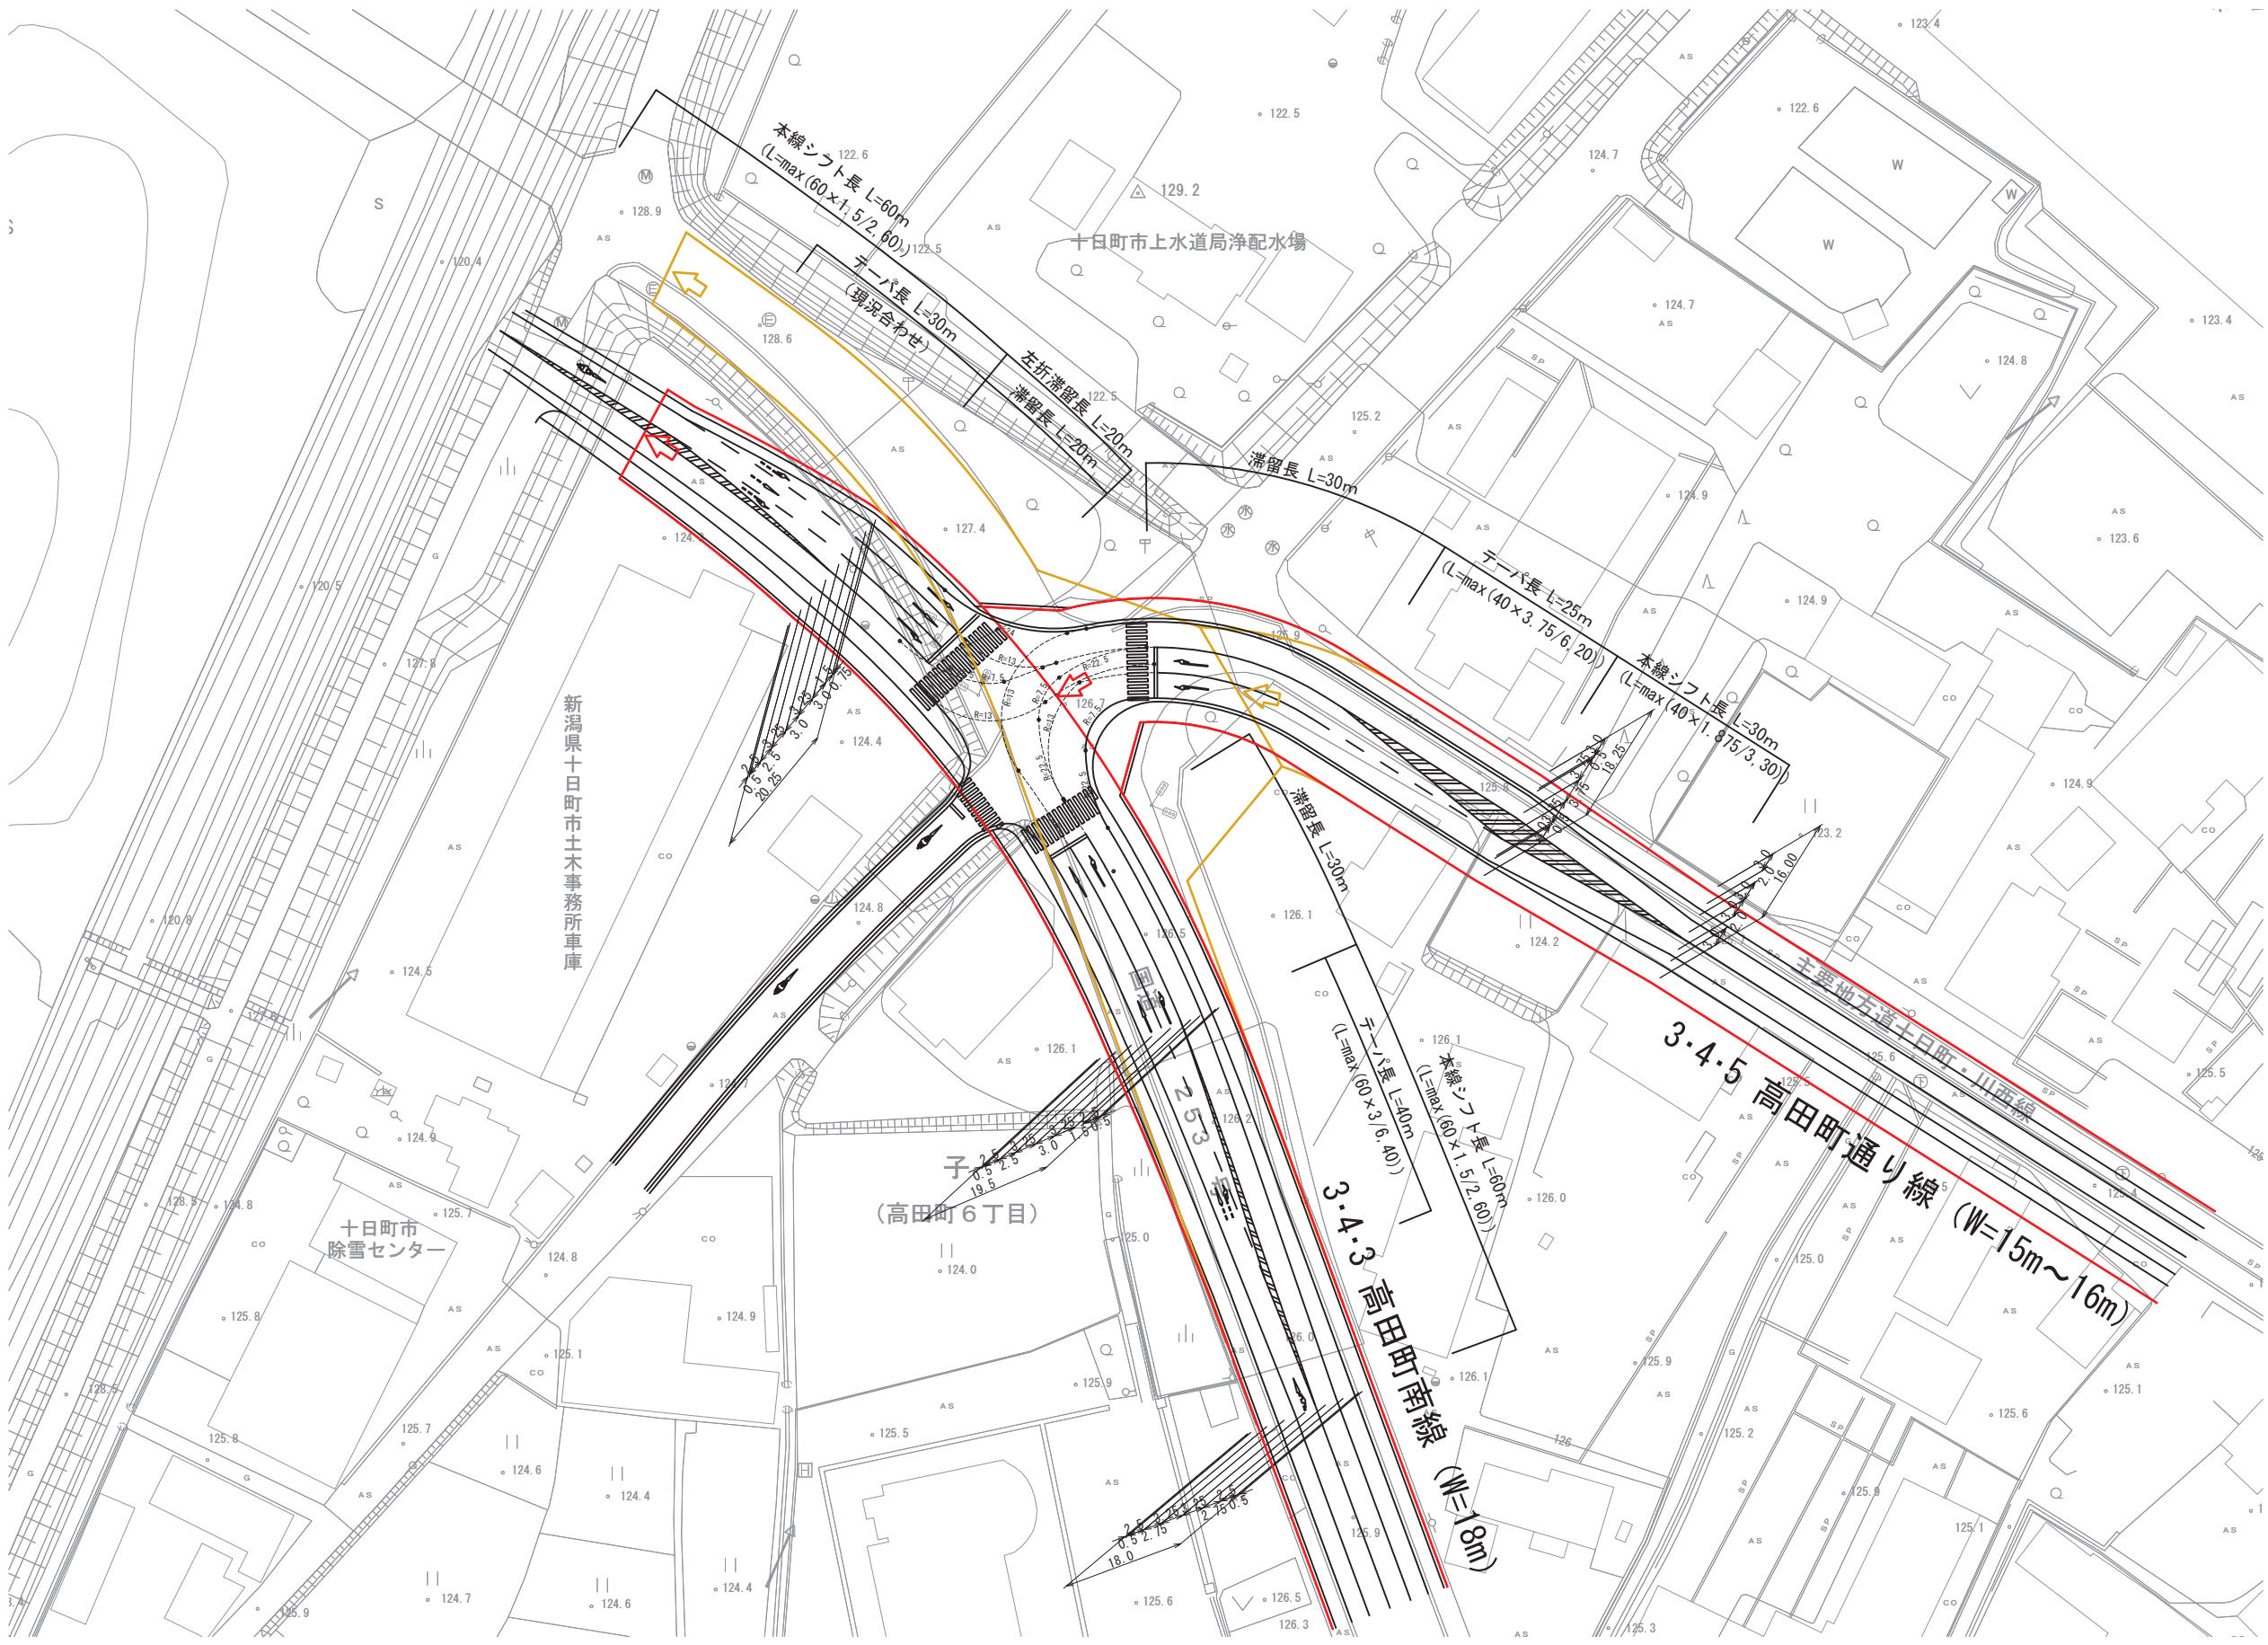

現 決 定	—
交差点計画線	—
今 回 変 更	—

線 郡 町 筋 十日町 市 村			
交差点計画図 (交差点①)			
縮 尺	S=1:500	図面全	* 業の *
測 量		年 月 日	主 任 技 術 者
設 計		年 月 日	主 任 技 術 者
十日町市			


交差点②
 (3・4・13 本町通り線 × 3・5・8 山本高山線)
 〔新潟県決定〕
 〔十日町市決定〕

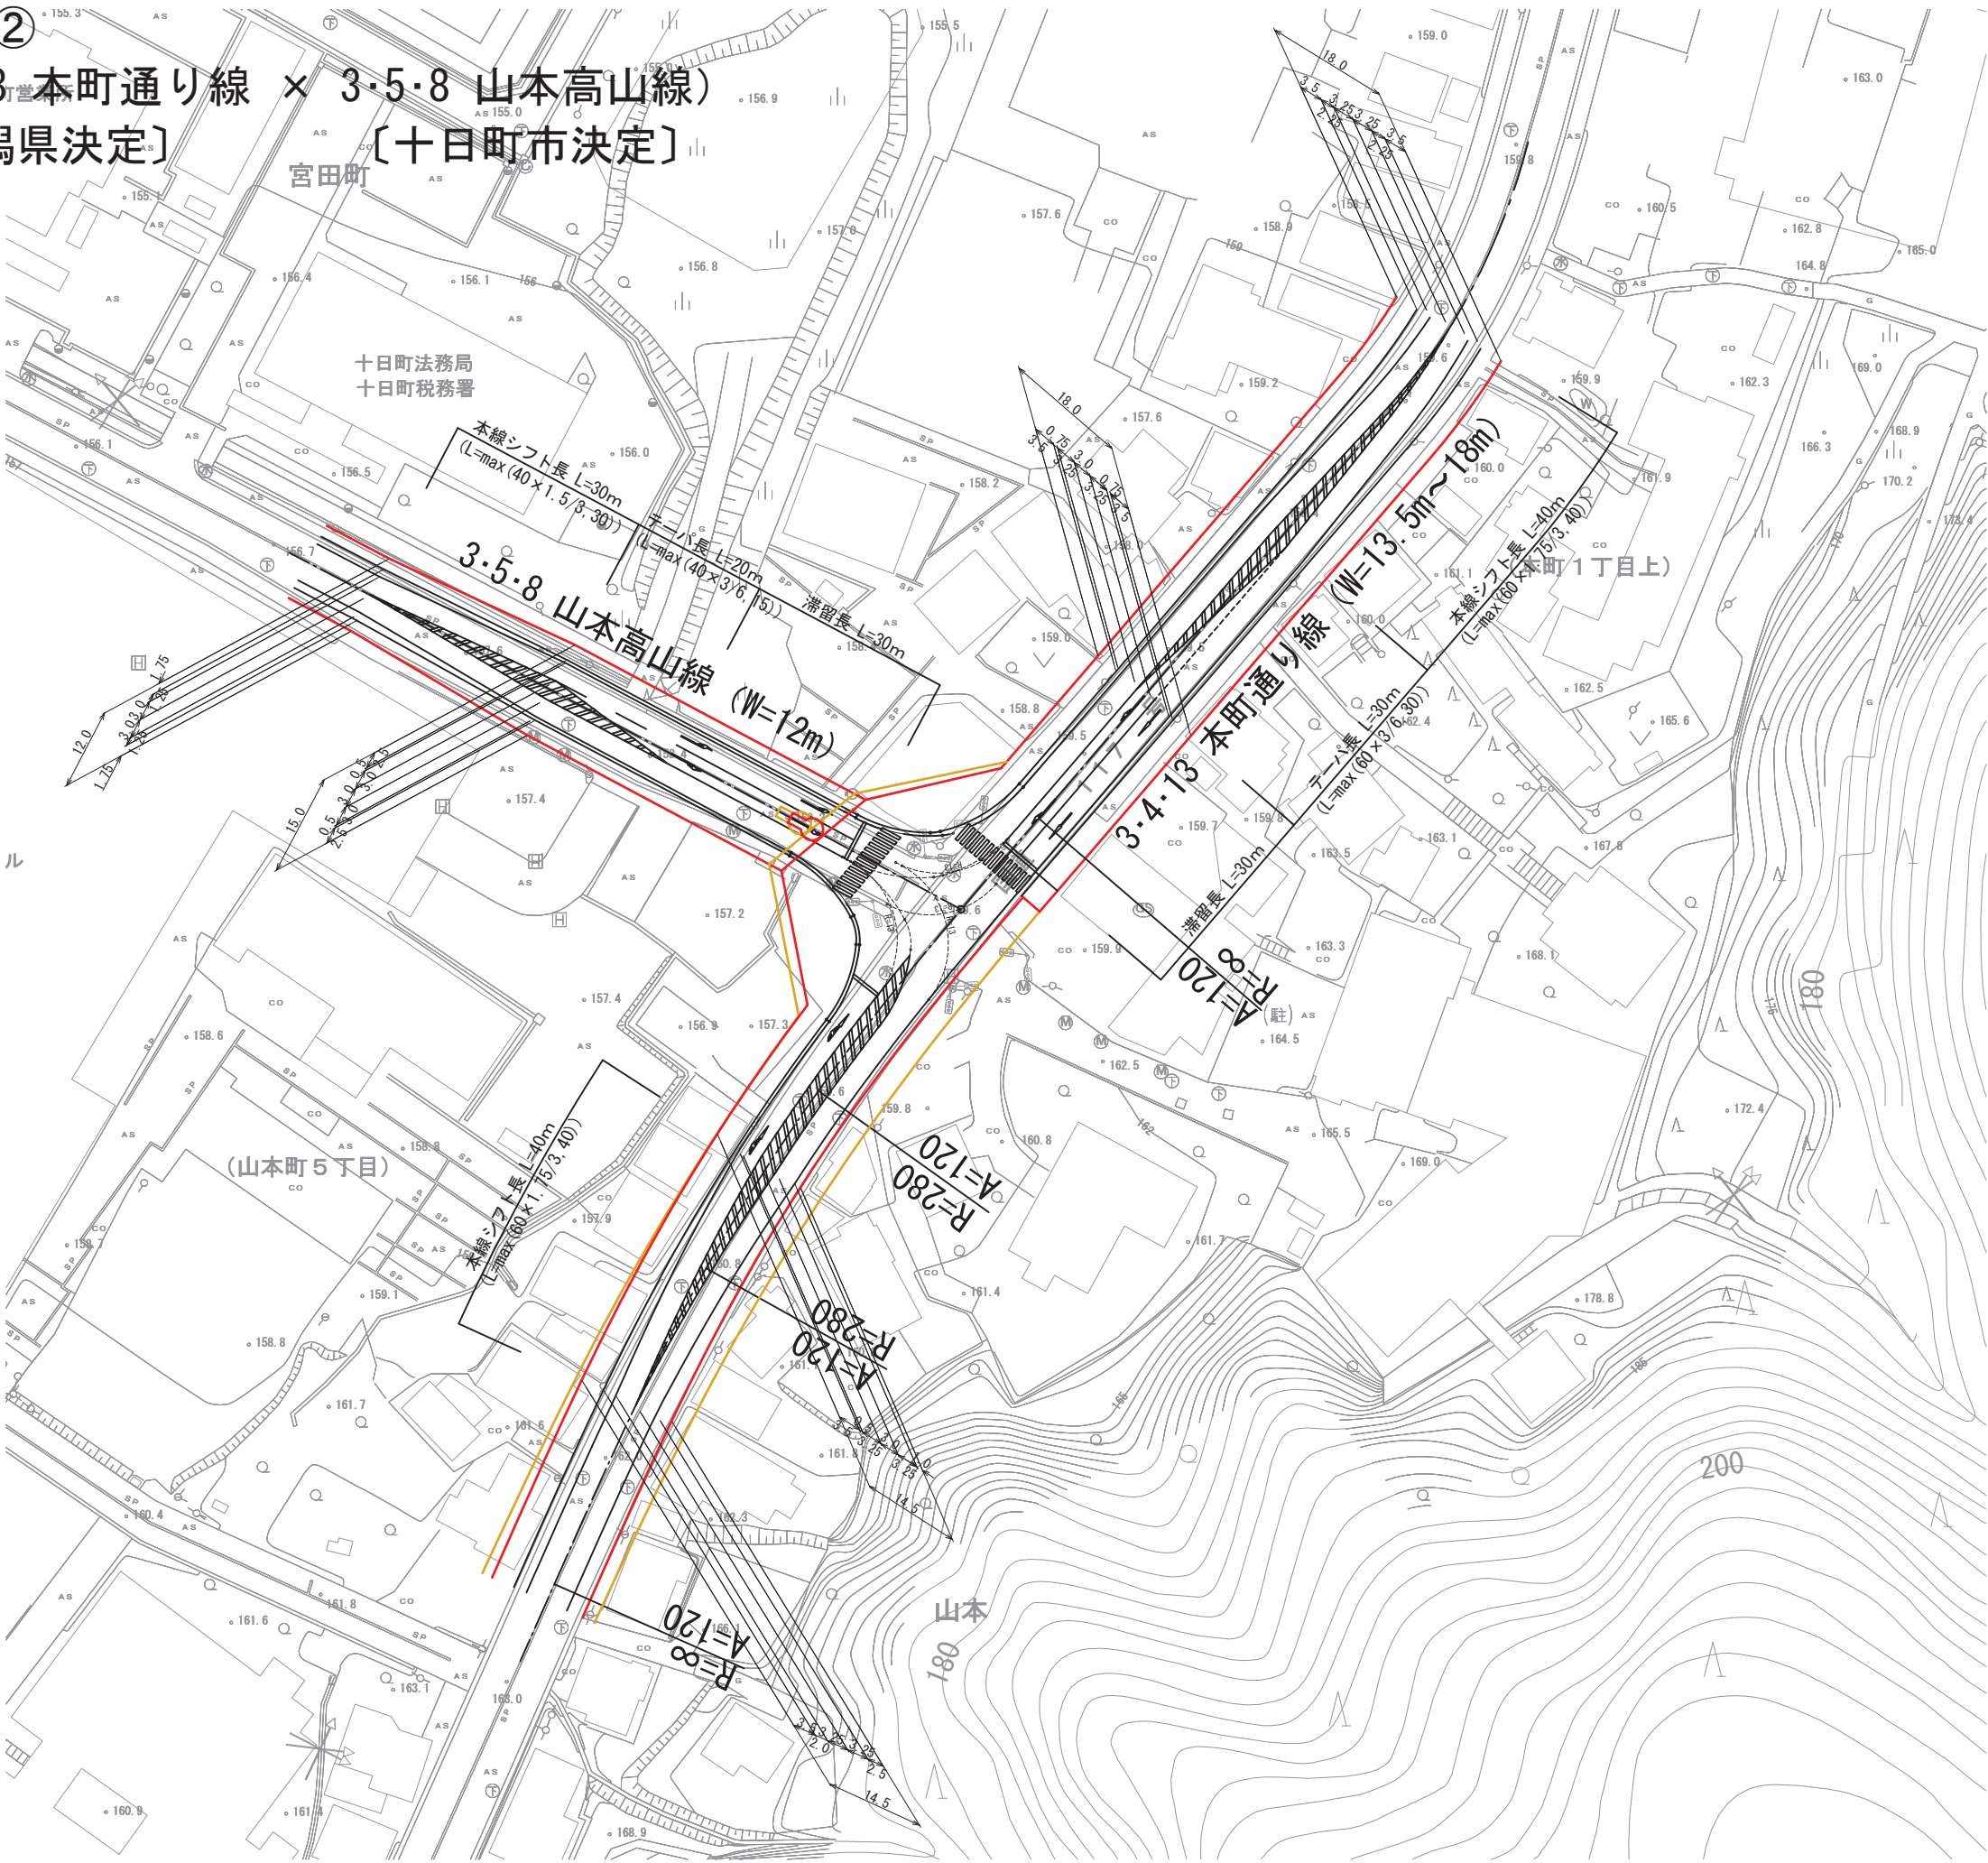

現 決 定	—
交差点計画線	—
今 回 変 更	—

線 郡 町 村 筋 十日町 市			
交差点計画図 (交差点②)			
縮 尺	S=1:500	図面全	* 業の *
測 量		年 月 日	主 任 技 術 者
設 計		年 月 日	主 任 技 術 者
十日町市			

交差点③
 (3・4・13 本町通り線 × 3・5・7 本町西線)
 〔新潟県決定〕 〔十日町市決定〕

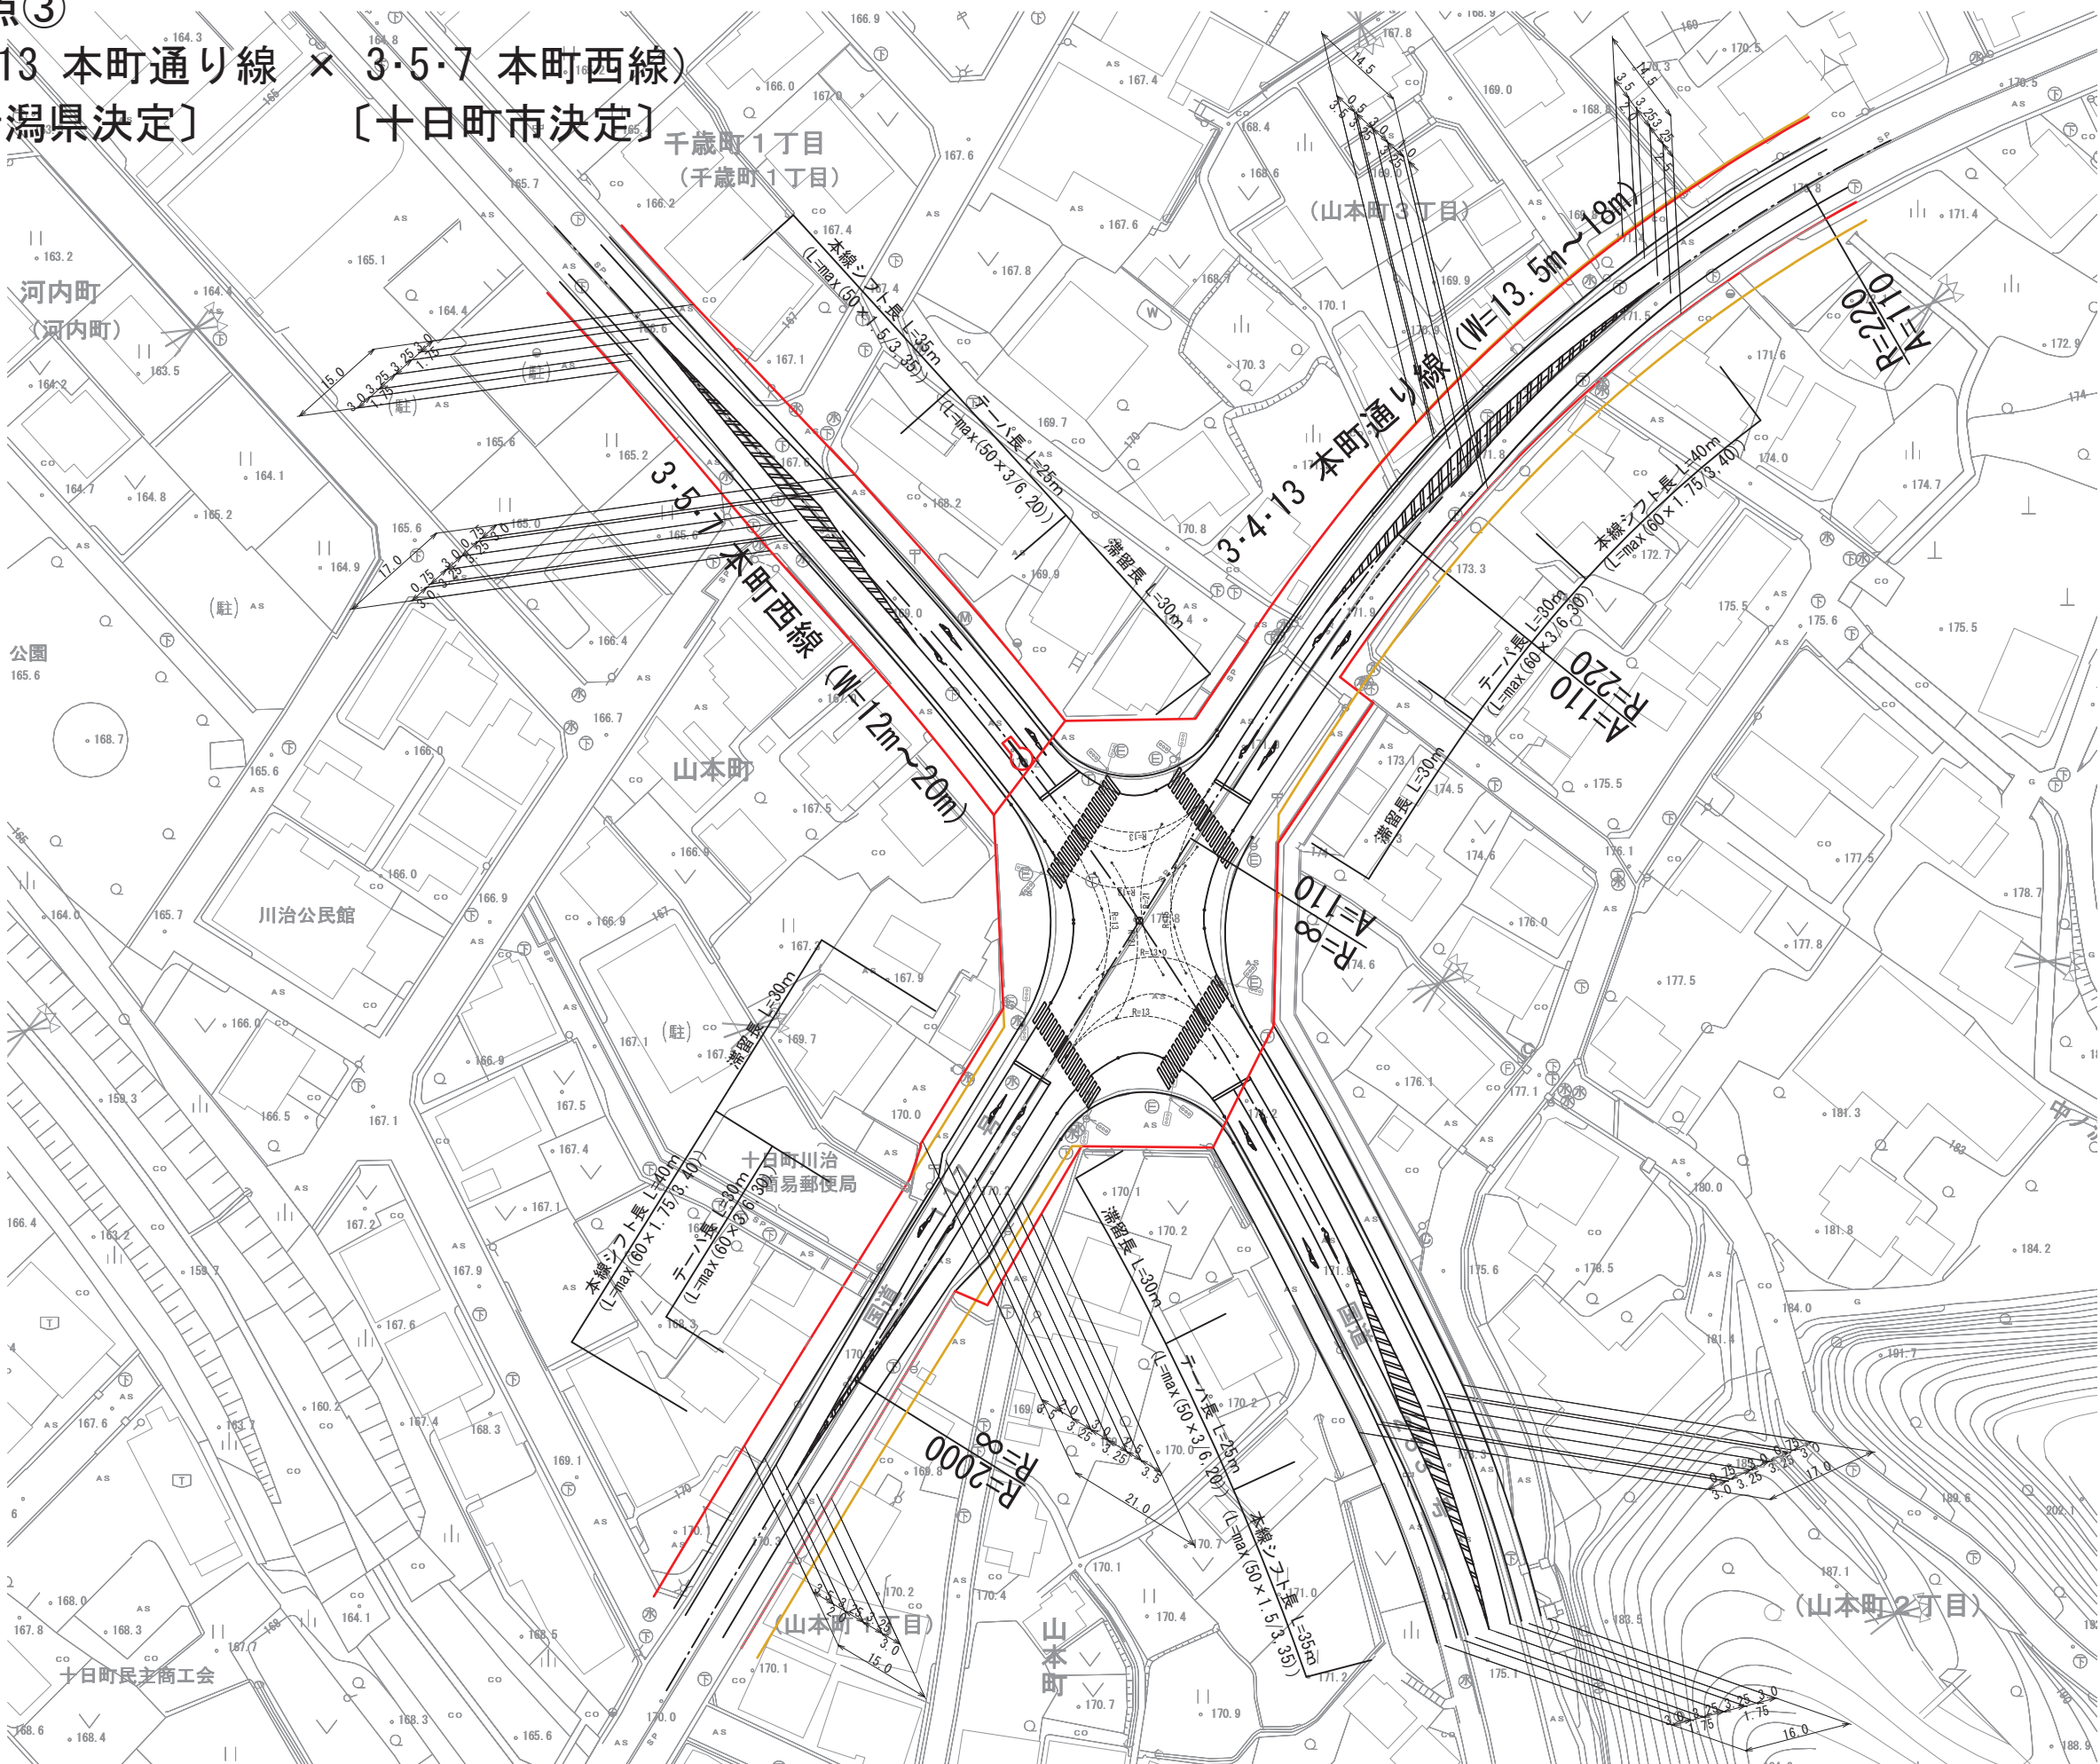


現 決 定	—
交差点計画線	—
今 回 変 更	—

線 郡 町 筋 十日町市 村			
交差点計画図（交差点③）			
縮 尺	S=1:500	図面全	* 業の *
測 量		年 月 日	主 任 技術者
設 計		年 月 日	主 任 技術者
十日町市			

交差点④
(3・4・13 本町通り線 × 3・5・15 川治明石町線)
〔新潟県決定〕

〔十日町市決定〕

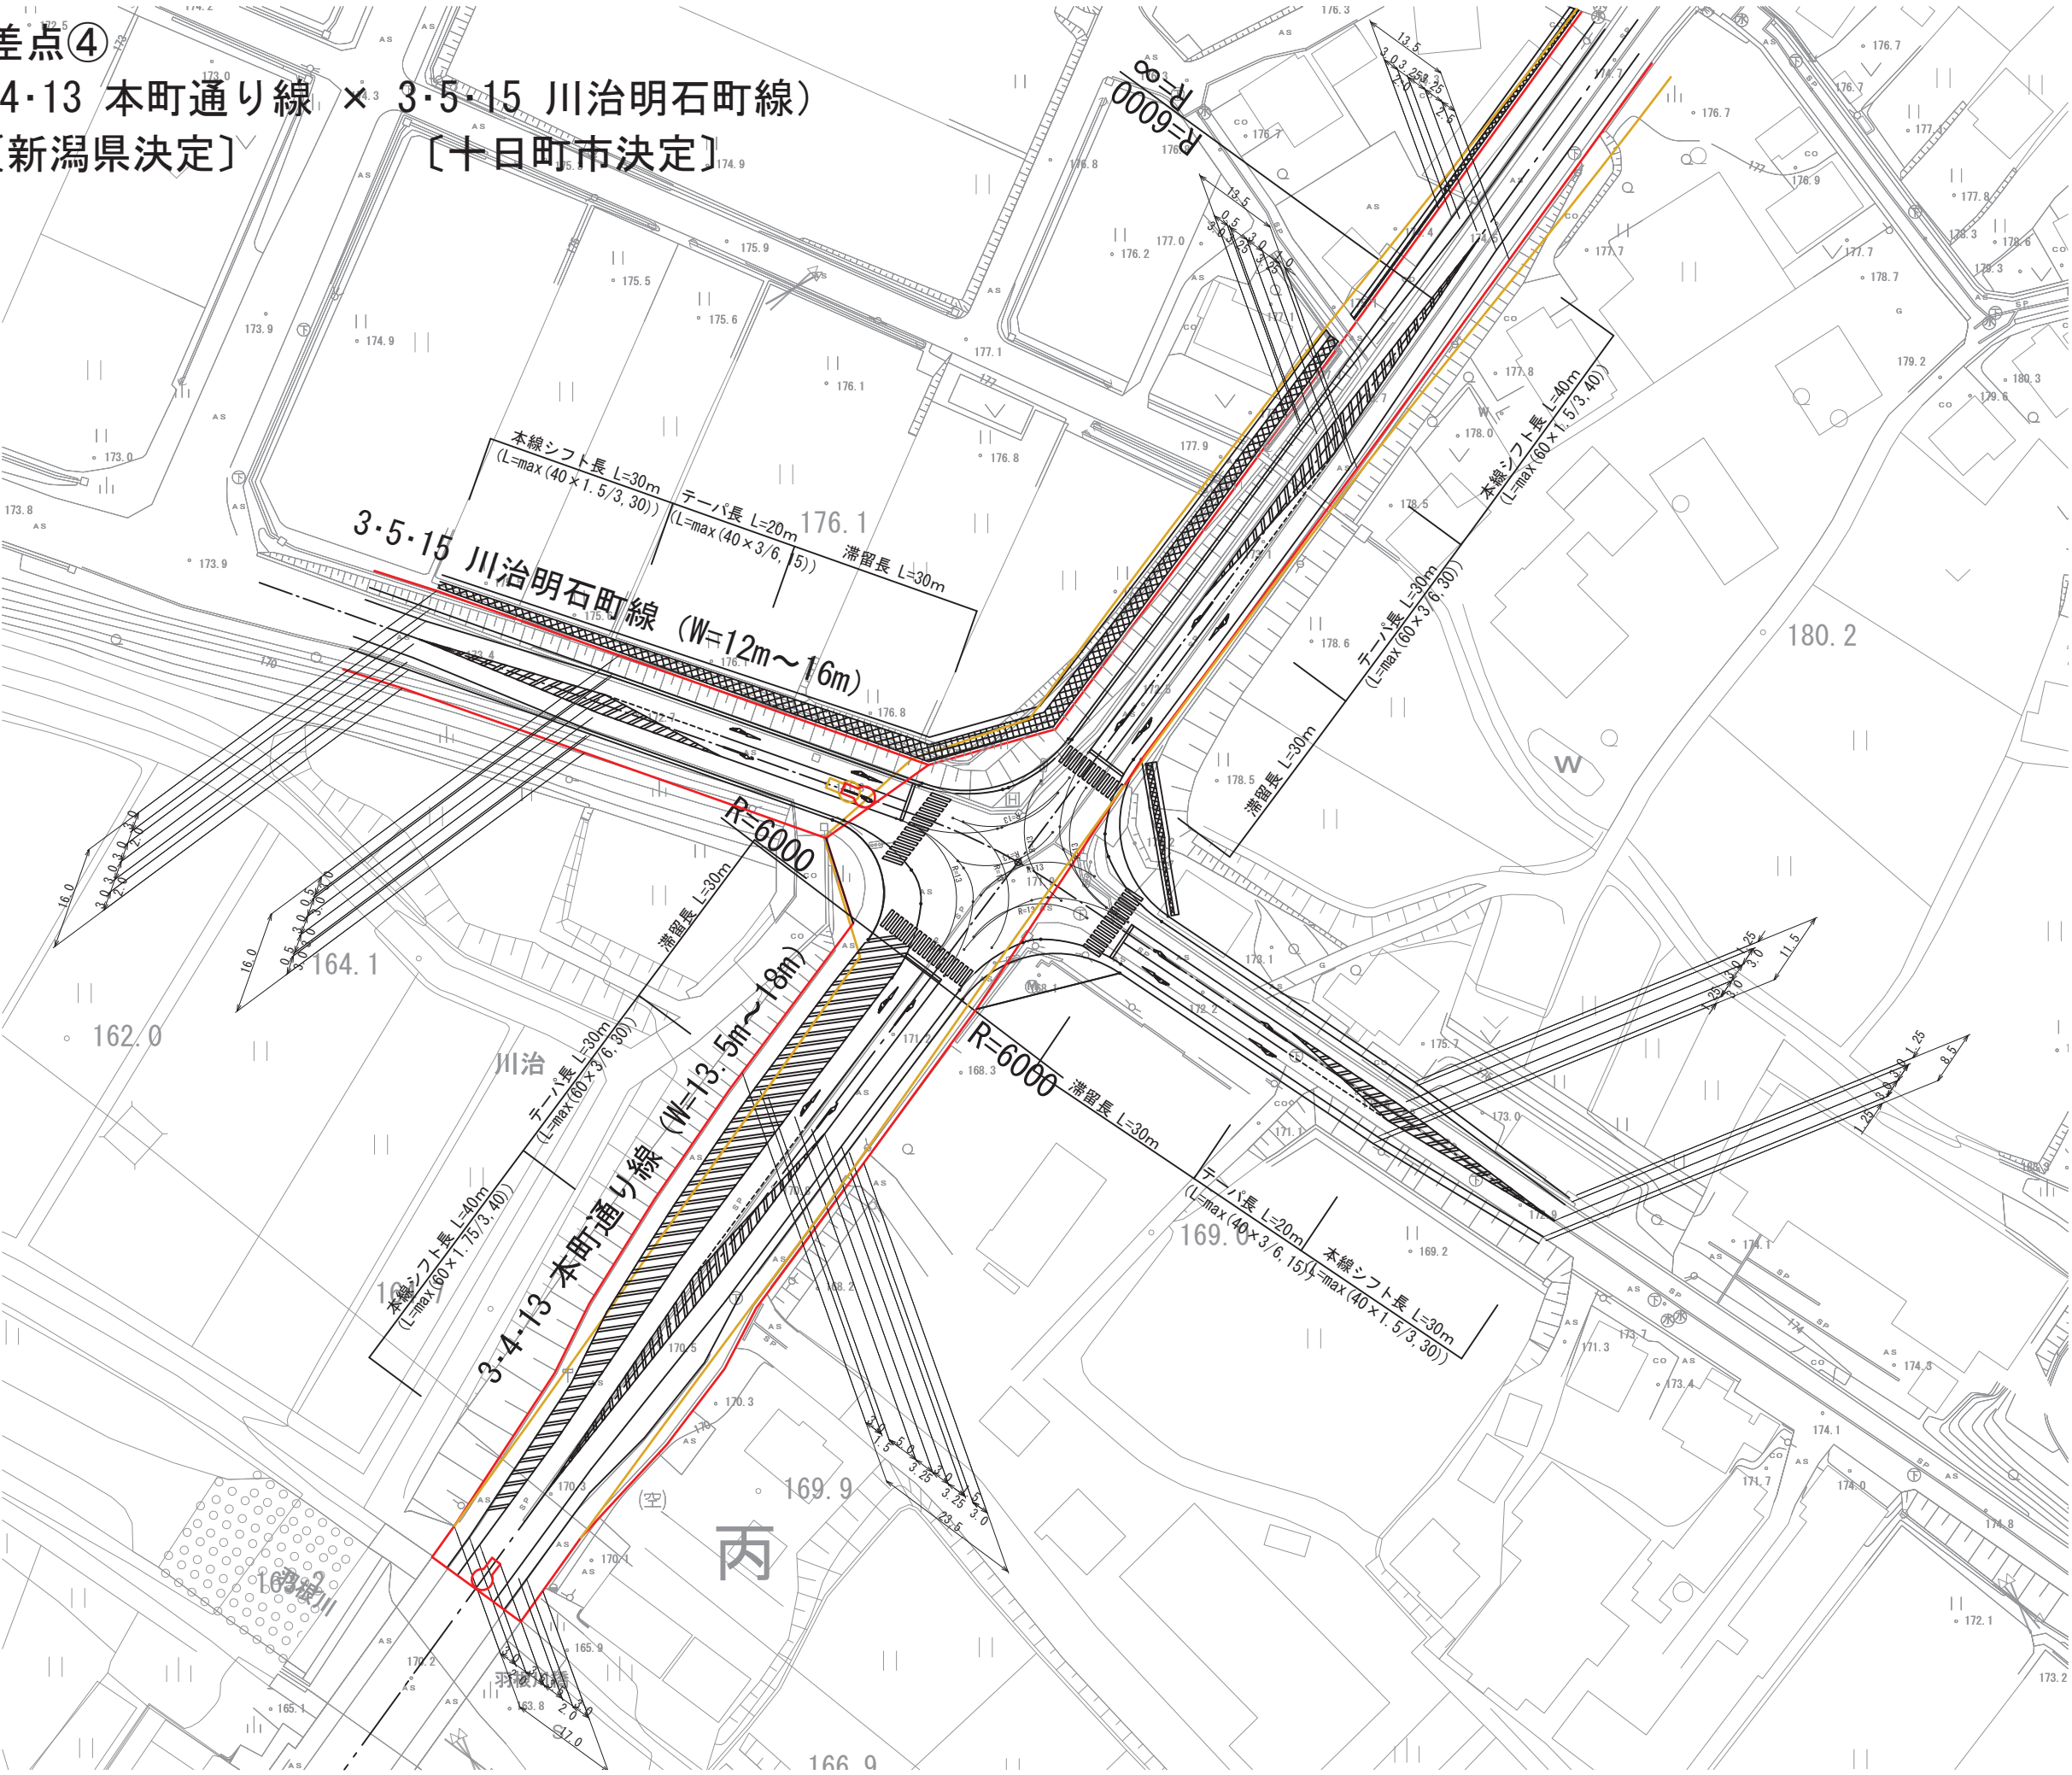


現 決 定	
交差点計画線	
今 回 変 更	

線 十日町市 筋 町 村			
交差点計画図 (交差点④)			
縮 尺	S=1:500	図面全	* 業の *
測 量		年 月 日	主 任 技 術 者
設 計		年 月 日	主 任 技 術 者
十日町市			

標準横断面図 (S=1/50)


3・4・3 高田町南線

起点[3・5・7 本町西線] ～ 終点 (W=18m)

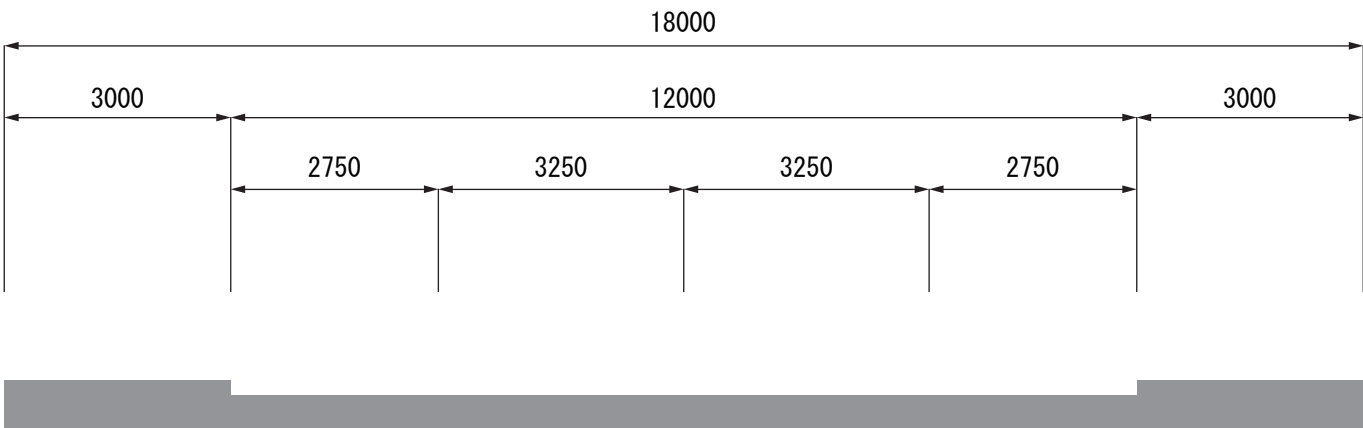


3・4・5 高田町通り線

起点 [3・4・13 本町通り線] ～ 7・6・1 停車場山本線付近 (W=15m)

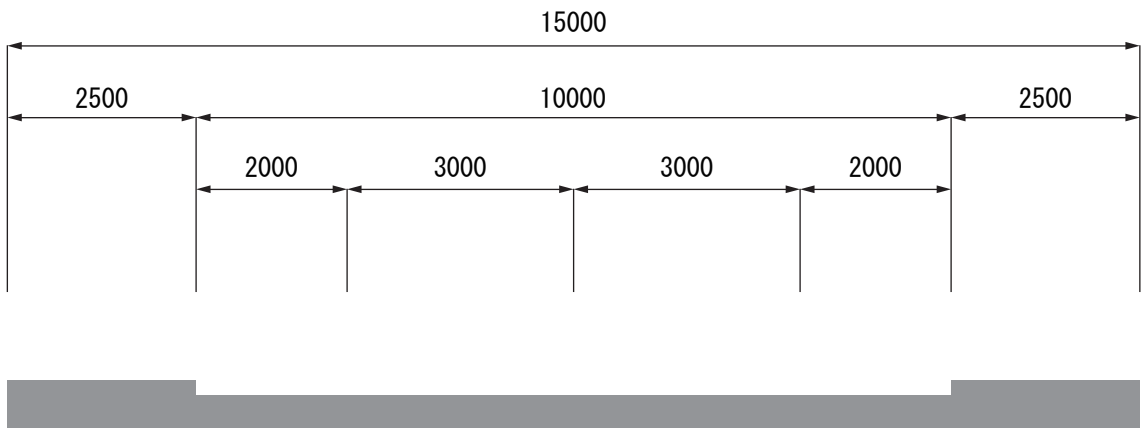


7・6・1 停車場山本線付近 ～ 終点[3・4・3 高田町南線] (W=16m)

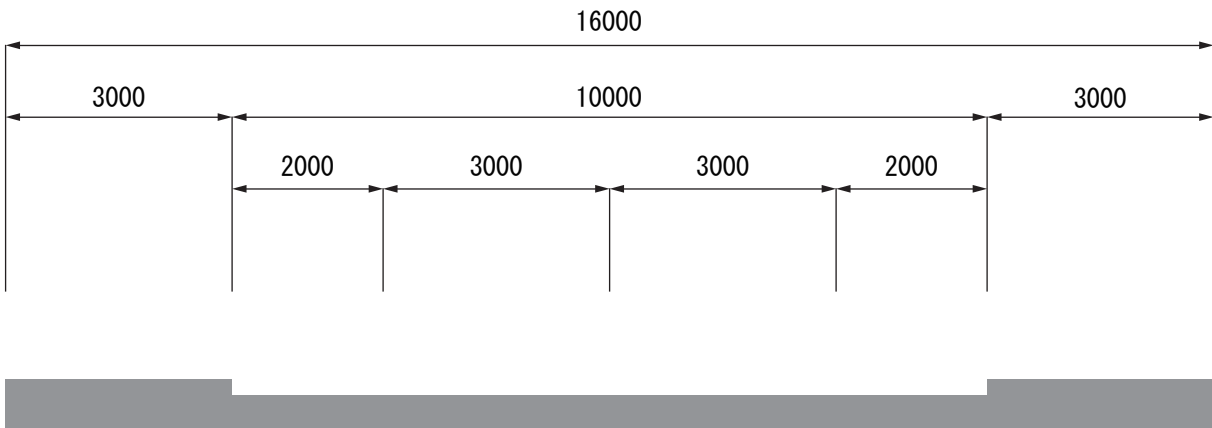


標準横断面図 (S=1/50)

3・4・13 本町通り線


起点 ～ (市)内後城之古線 (W=13.5m)

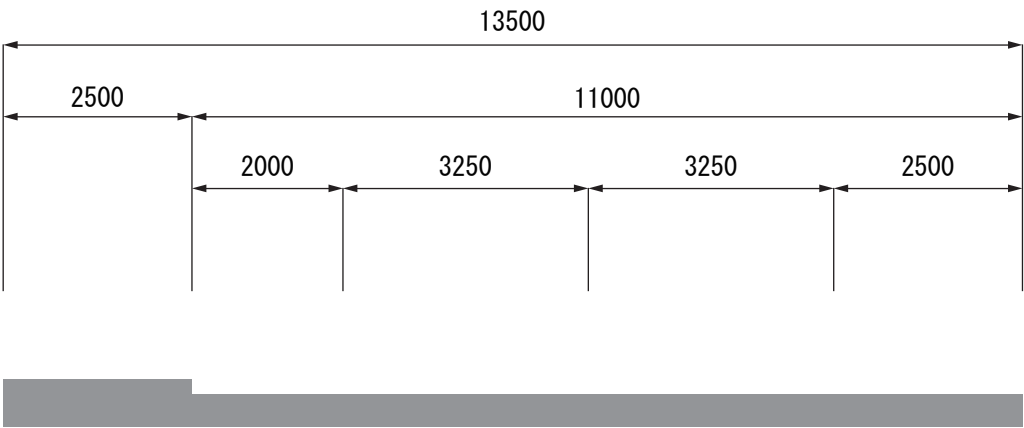


3・5・8 山本高山線 ～ 終点[3・3・1 高山太子堂線] (W=18m)

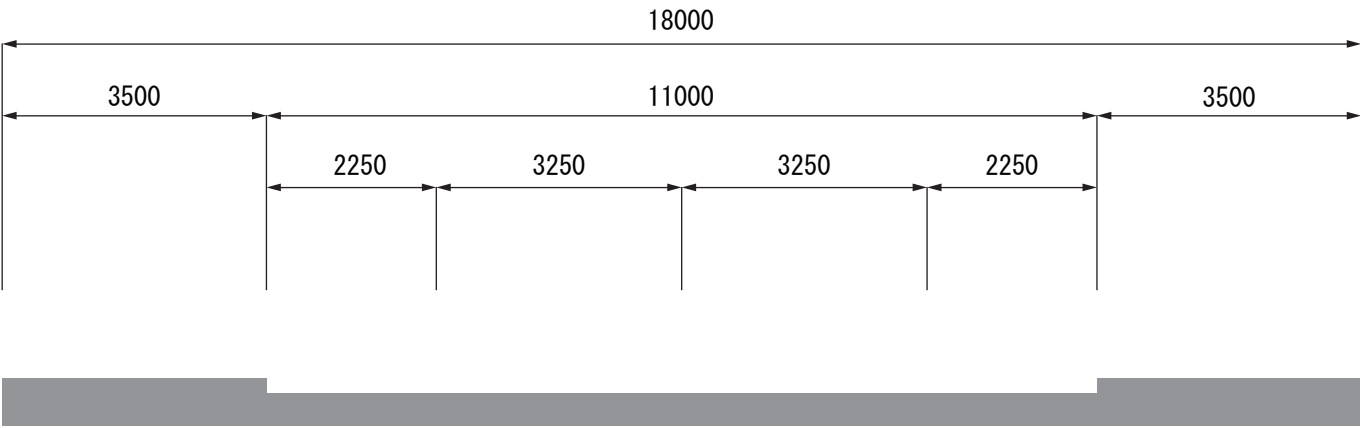

(市)内後城之古線 ～ 3・5・8 山本高山線 (W=14.5m)

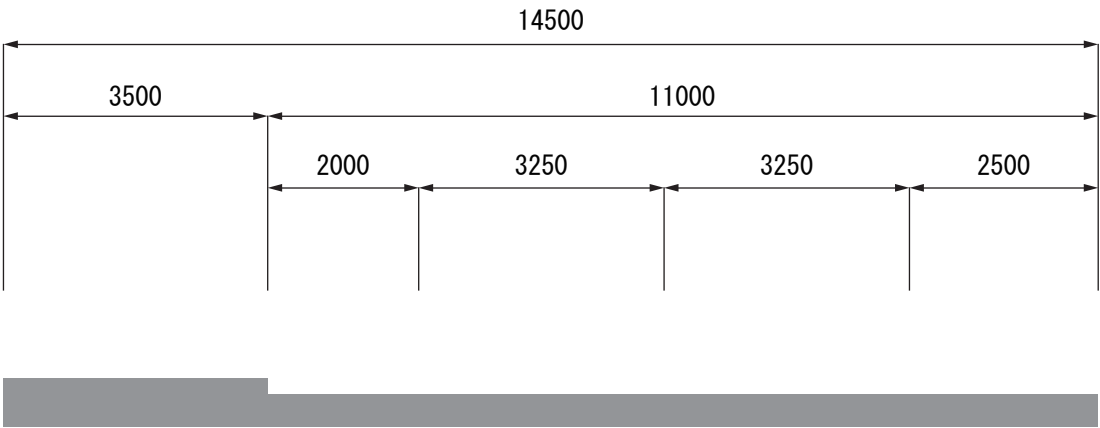

計画平面図（3・4・13 本町通り線）

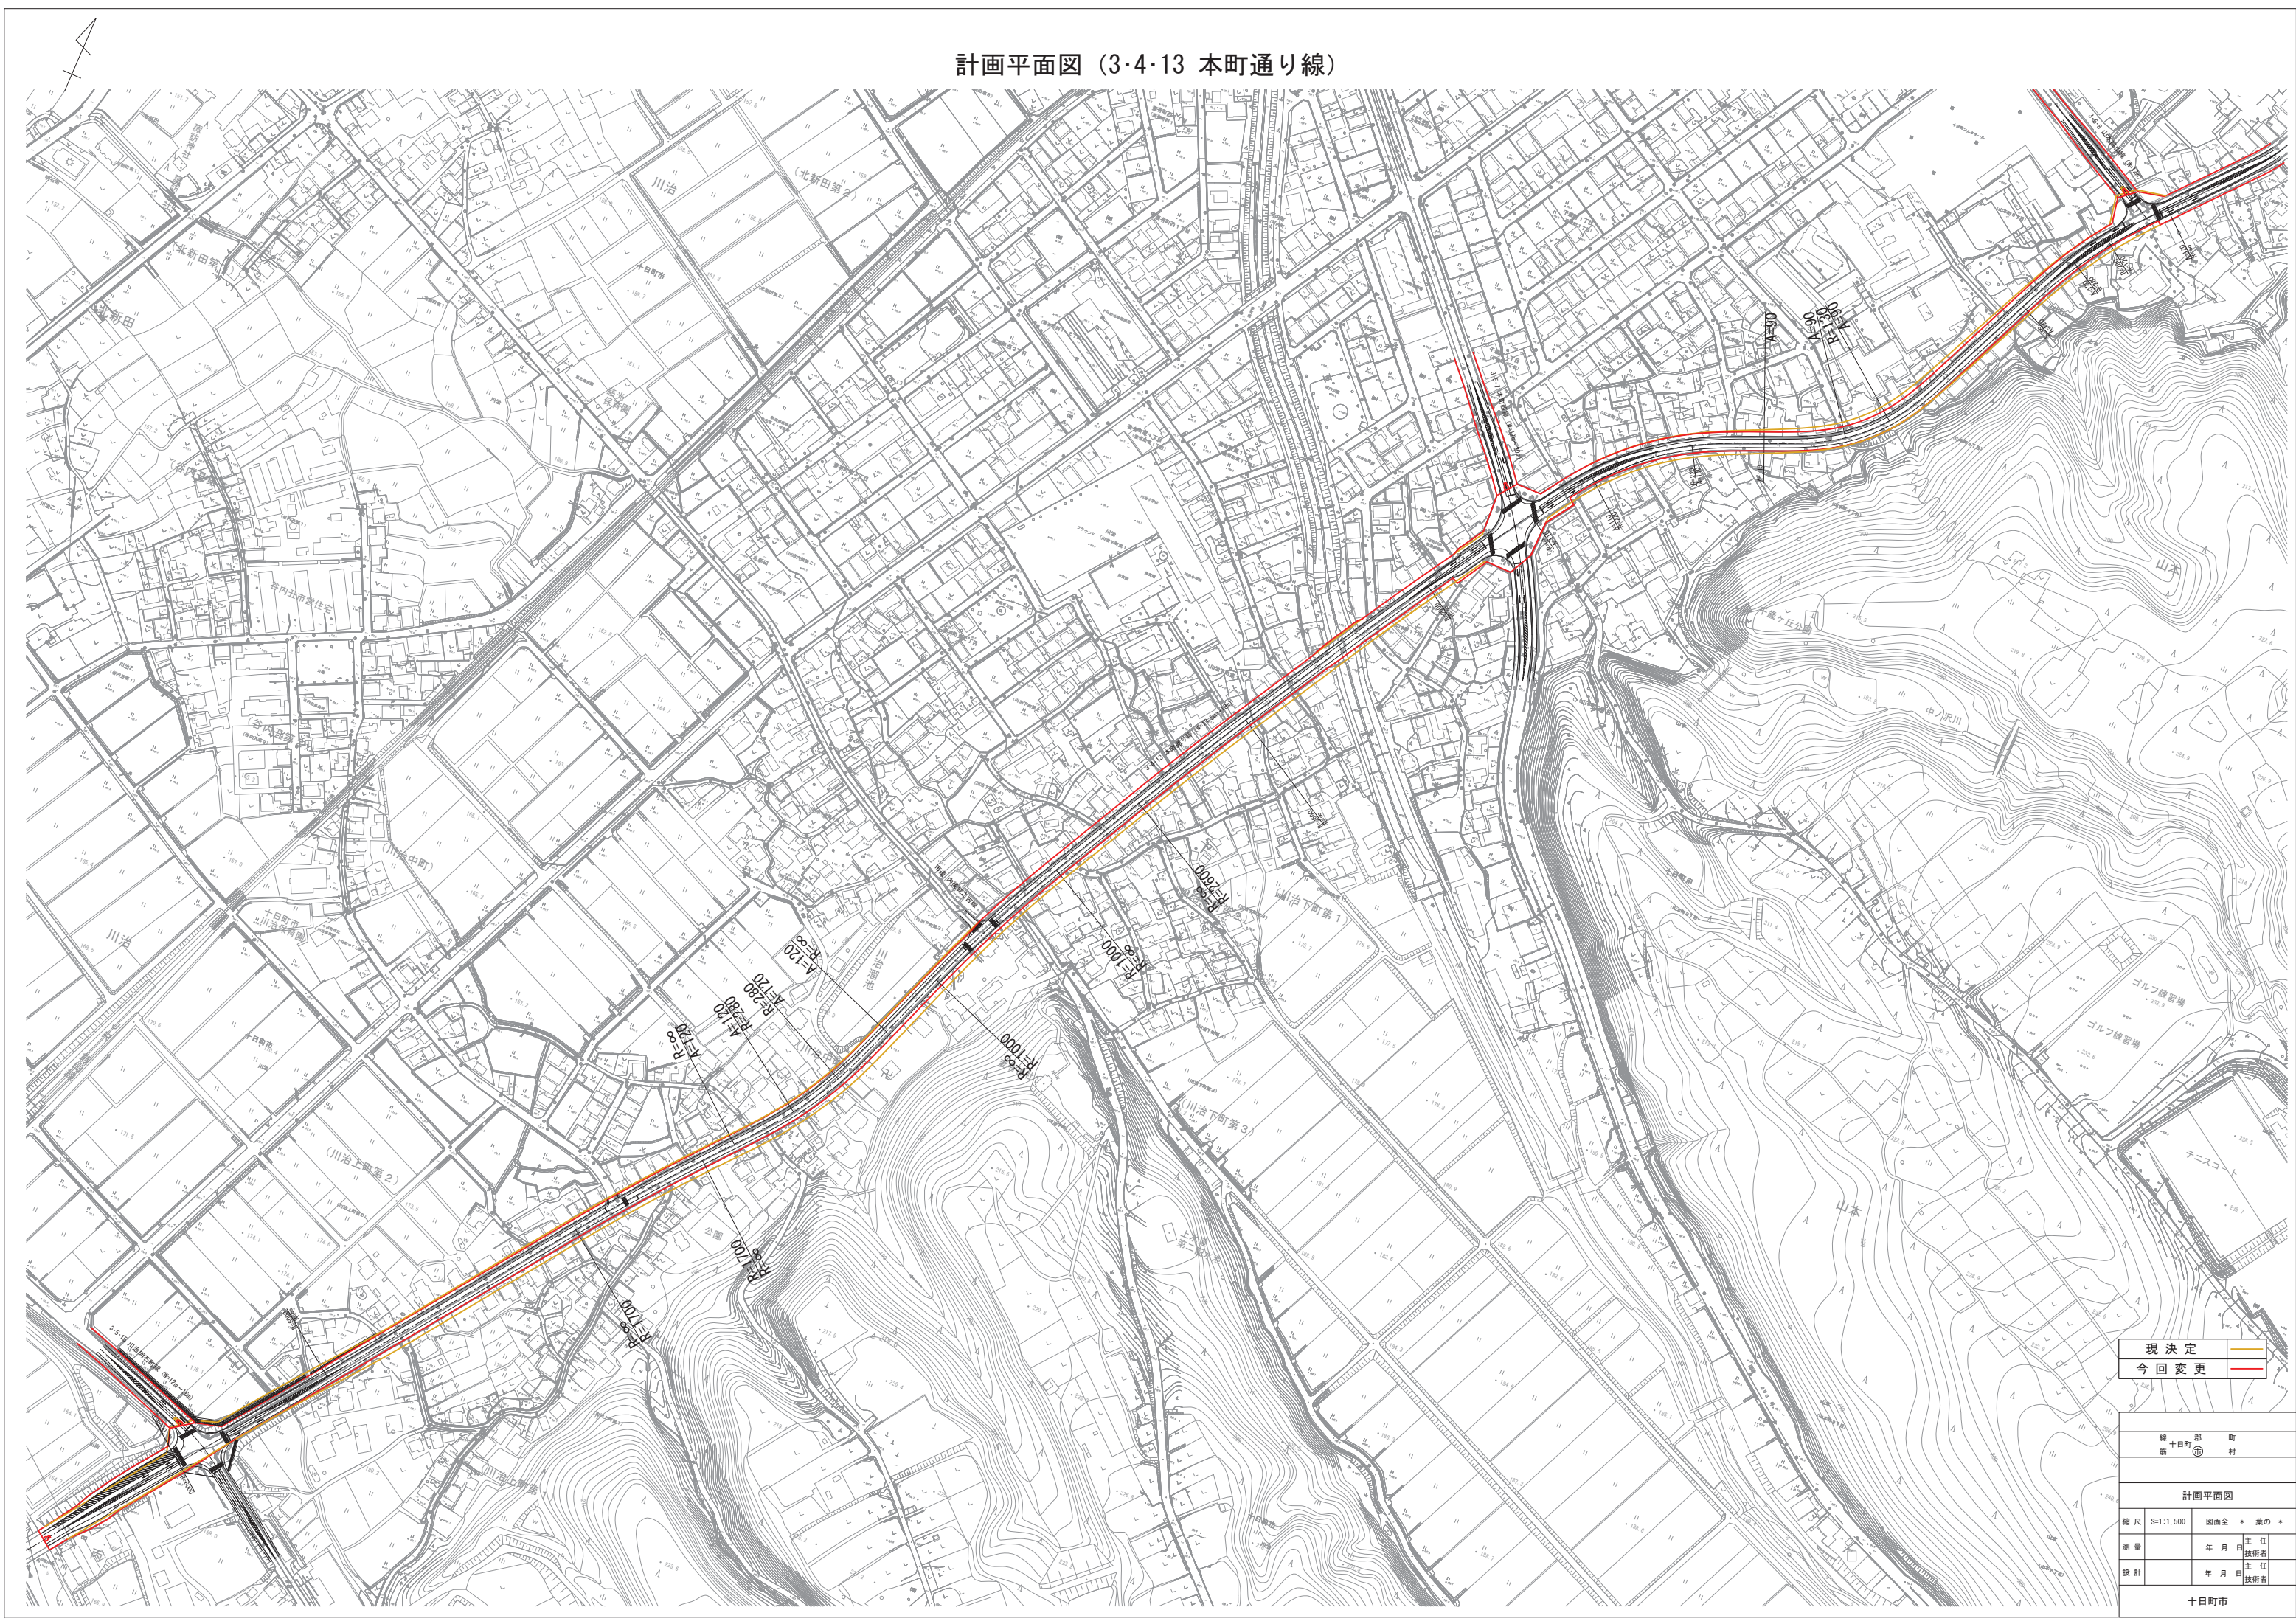

現決定
今回変更

十日町市			
十日町市			
計画平面図			
縮尺	1:1,500	図面全	案の
測量	年月日	主任	技術者
設計	年月日	主任	技術者
十日町市			