


役場新庁舎建築入札終る

庁舎見取図

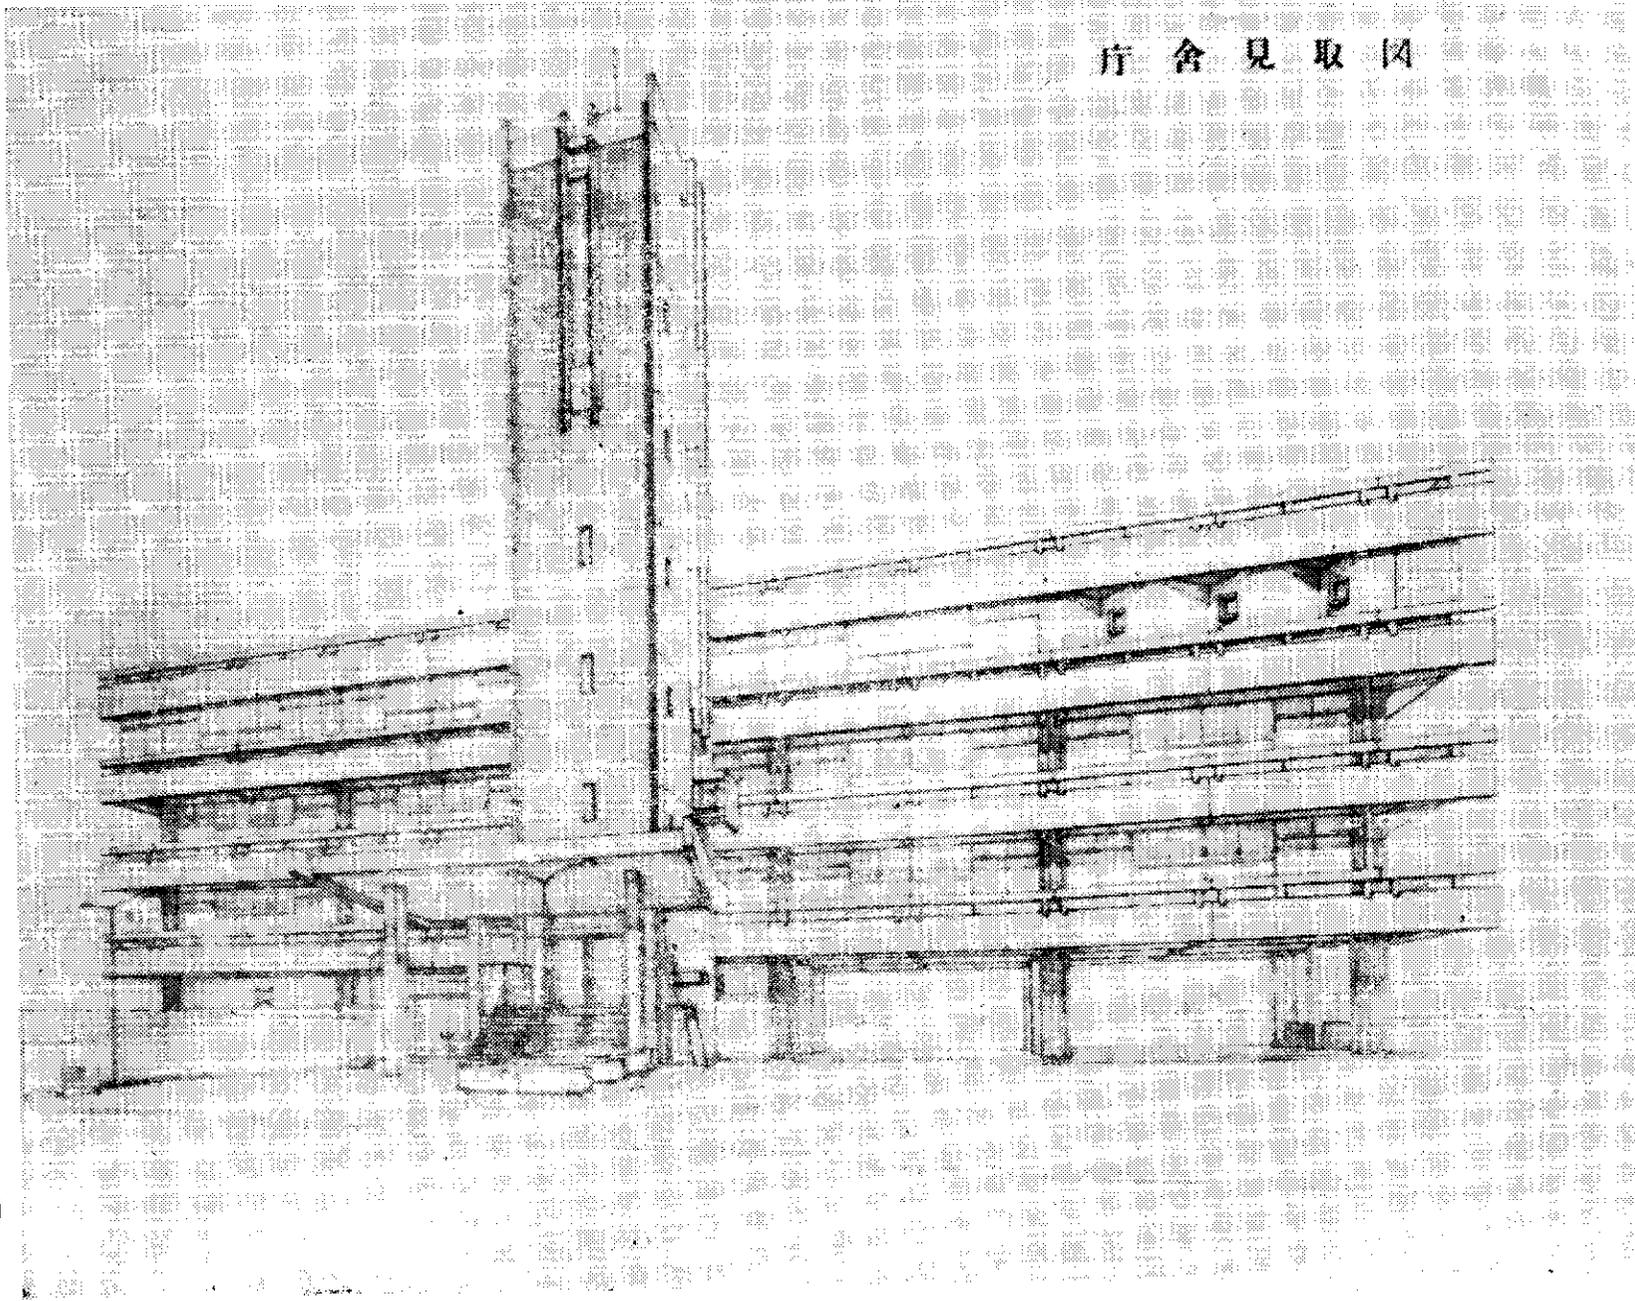


報 廣
ま
じ
だ
い

昭和40年6月30日発行
号 外
東頸城郡松代町公民館
館長 富沢清次
電話 松代6番
印刷 松代印刷所

(1)

庁舎平面図

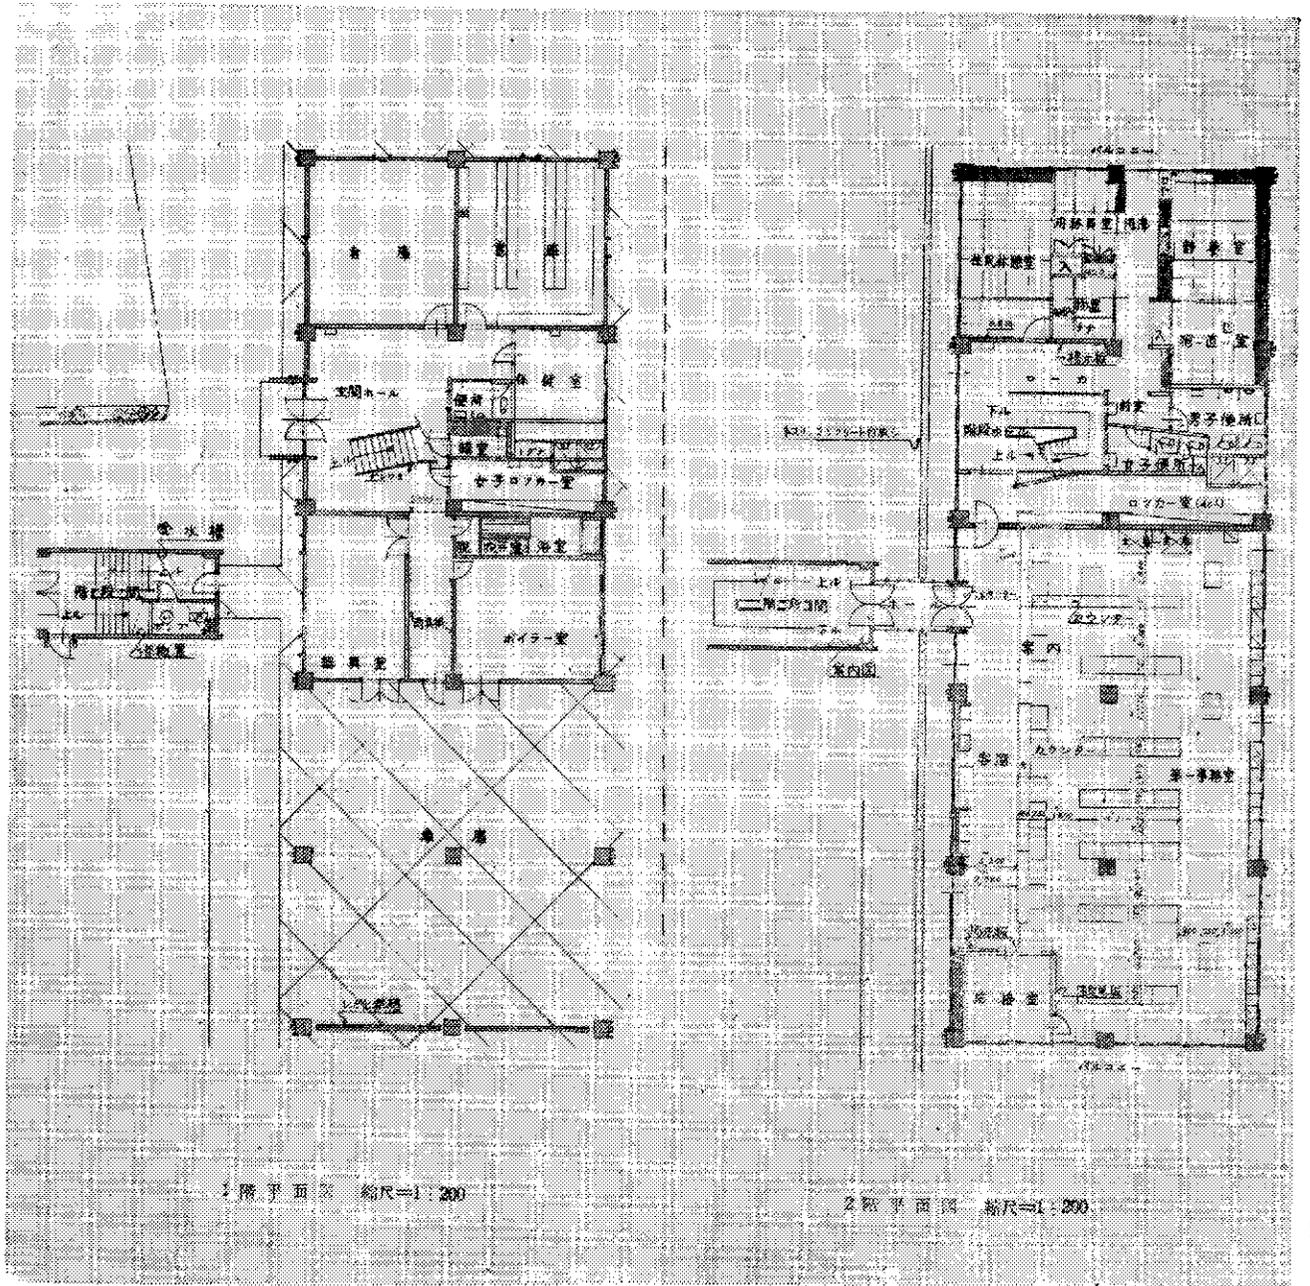

猪又建設に落札

松代町役場の新築計画は、現在の役場庁舎が非常に狭く、住民の皆様迷惑をおかけしているのになんとかしなければならぬという声が多く、各方面で出されてきました。これについて、町当局も真剣に考えてこれを検討、町議会の中に特別委員会を設けてこれを審議すること、四度、設計を直江津市、ヤマザキ建築事務所依頼し、ようやく本年度当初予算議会に提出し、その議決をみました。場所は大字松代のトドメキで国道添えに用地を決定、工事は昭和四十年、昭和四十一年度の継続工

事として住民のための庁舎である。ことから住民利用を第一に考慮して建築することになりました。そのため総工費は六三〇〇万円を計上し、本年度分として三六九四万円を議決いたしました。建築の明細は左の通りです。

- ◎本館 鉄筋コンクリート建四階
軒高 一三・五米
桁行 三六・五米
スパン 二二・六米
- ◎階段棟 鉄筋コンクリート建七階
軒高 二三・〇米
桁行 七・二米
スパン 三・六米
- ◎ホーチ 鉄筋コンクリート平屋建
軒高 四・四米
桁行 一〇・〇米

スパン 三・六米

で建築面積は二二一・三坪 六九七・六二五ヘーベトとなります。

このことについて六月二日役場庁舎内において特別委員出席のもとに関係業者二十四名出席入札が行なわれました。その結果、糸魚川市の猪又建設に決定し、早期着工の段どりを約して散会となりました。尚工事完了は来年五月頃の予定ですが、町当局としては庁舎建築の永久性と災害に対しての考慮も入れた設計に力を入れ、年度に発展する松代町の将来に對してもその考えを審議を重ねたものです。


今年も例年により、季節保育所が町内各地に開設されました。この状況を見ますと、年々入所の幼児数は増加する一方です。松代二ヶ所（五月十七日開所）室野、蒲生それぞれ一ヶ所（五月二十日開所）で延二百三十名の幼児たちが毎日元気に通っています。その地域によって大分遠くからもバスで通っている状況で町当局としても季節保育所費を当初予算に一一〇万円くみ、これらの幼児にバス代半額補助の線も打ち出しました。

各地の保育所開かれる 町立保育所建設へ


最近幼児教育の必要性が大きく叫ばれ、たゞ遊ばせるだけであつた託児所から、何らかの教育的意図をもつた保育所へ変りつつあることは皆様御承知の通りです。集団生活になれない小さい子どもたちの面倒を見てくれる保母の皆さんも大変御苦労の多いことと存じますが、やゝもすると子どもを保育所へやってあげば、それでいいと早合点している場合がままあります。なるほど保育所にやっておくことにおいて労力が易くなる。それはそれでいいのですが、それで子どもの幼児教育は万全とは言いきれないでしょう。教育的な面




で常に計画的に又、組織的に意図された保育所であることを、この際お考え願いたいと思ひます。折があつたら保母先生と話し合ひ、団体生活の中の子どもの姿を見ていただきたいものです。そんなこ

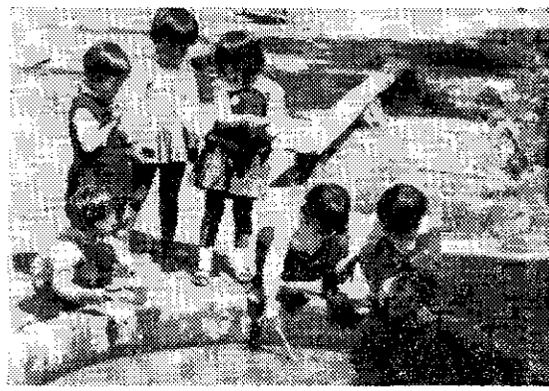

松代町立松代保育所委図

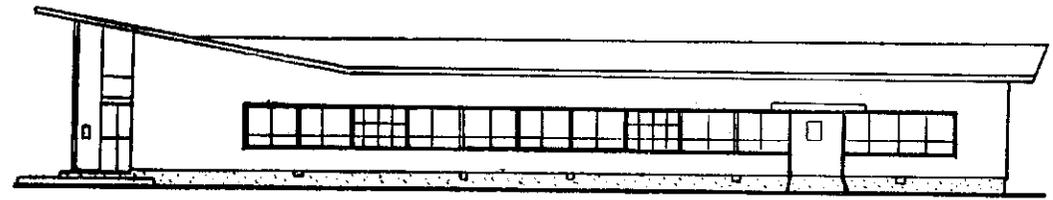

北面委図 縮尺=1:200

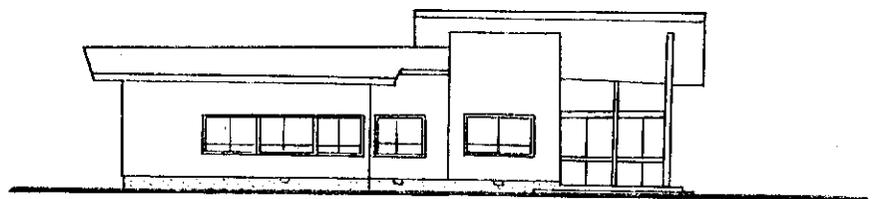

東面委図 縮尺=1:200

とから町当局も教育的意図が加味された通年制の保育所設置の方針をたてました。すなわち当初予算において、延坪数八七坪、建築総費五〇〇万円、需用費他十八万円計五一八万円が計上され町議会において議決されました。町当局も本年中にこの竣工を予定し担当課において着々事務処理を進めていきます。建築予定地は松代小学校裏の大字松代共有地で幼児の保育環境を考慮しての決定であります。予想される委図は次の様なものとなるでしょう。

幼児の安全教育、保健、道徳性生活態度の育成などをしっかり身につけてもらうために、立派な建物と人材を一日も早くとの声も町民の皆様からあり、努力している次第です。

(3)

◎多少の変更あり

今年の「つゆ」は長びきそうだがうっとうしい気候(高温、多湿)に入ると、まづ「カビ」がはえ始める絶好の条件となる。家の中でもしまっておいた衣服、本、お菓子又は食べものにもいつしか「カビ」がはえる。まして台所の隅や、押入の奥などもっとも「カビ」がはえやすい。

「カビ」と病気

「カビ」にもいろいろ種類があつて、「青カビ」「白カビ」「赤カビ」「黒カビ」など、中でも「青カビ」は最も生え易い。「カビ」である。食べものにつく「カビ」には大変有害なものがあり知らずに口にする危険である。最近「カビ」の一種による肺炎や胃腸炎が多くなり又、カンジダという「カビ」による婦人病もあり、シラクモ、タムシなどの皮膚病も又この「カビ」によるもので、不潔にしておくところ、はびこる厄介なもの、要するに湿気をこもらせる。日によくさらし、風通しをよくすることこそ、この「カビ」をなくするもつともよい方法である。

昔は、この「カビ」でおこる病気は余りなかった。何故この頃にな

つて、こんなに多くなつたかという、それは人間の腸(大腸)の中にはいろんな「カビ」や「バイキン」が雑居しているのだが、ペニシリンなどの新薬が出てバイキンだけが殺されるようになったので「カビ」が威勢よくなつてはびこり出して来たのである。

又「カビ」はいろんな物質を分泌している。最近の新薬抗生物質なども実は「カビ」からの産物であり又ペニシリンも「青カビ」から作られたものである。「カビ」のついたものを食べると大変中毒を起し易い、「でもペニシリンは薬でしよう」というかも知れないが毒と薬は同じもので場合によつては、ペニシリンシヨック、アレルギーのように薬は毒にもなるのである。とにかく「カビ」のはえたものを口にするのは不潔で不衛生で危険である。注意しなければならぬ。

最近「新しい性病」として登場して来た婦人病も、この「カビ」の一種カンジダが陰の中ではびこる為におこるもので、おりものがしたり、かゆくふたり、誠に不愉快な病気であり而も大変多く日常よく診察するものである。要するに「カビ」をやっつける薬がないのが残念であり又医学者達に残された大きな宿題といえよう
(関谷甲子夫)

バイク、耕耘機の届出の 励行で安全運転を!!

◎バイクや耕耘機を 買った時

人に売った時、廃車した時、等の場合は次の期限内に必ず役場に申告して下さい。

買った時は 十五日以内
買った時、廃車した時は、
三十日以内

売ったり廃車しても申告しないとまだ所有しているものとみて課税されますから忘れないうで申告して下さい。

◎売った時、廃車した時はナンバー Iをお忘れなく必ずご持参下さい。

◎耕耘機はナンバーのほかに損害賠償保険に加入しないと運行出来ませんし万一、事故のあった場合は非常に不利益になりますから必ず加入されるようにおすすめます。

この保険を取り扱っている所は次のとおりです。

- 松代 松代町農業協同組合 電話 二番 一〇四番
- 小林工業所 電話 四五番 六〇四五番
- せんだや楽器店 電話 一〇八番
- 蒲生 山平農業協同組合 電話 六〇七七番 六一五一番
- 室野 奴奈川農業協同組合 電話 五〇一番

小包は しつかり包装

ツユどきには、包装が不完全な小包は、ぬれて破れたりひもが切れたりするおそれがあります。また、荷くずれして中味の湿気がもれ、ほかの小包にまで迷惑をかけることになりまますので、小包を送る時は、次のことに注意してください。

- ◎内容品を水気に強い油紙などで包み、その上を包装紙で嚴重に包装する。
- ◎ひもは、湿気に弱い紙ひもをさけ、じょうぶな麻ひも等を使う。
- ◎荷札は二枚くらいつける。
- ◎内容品はかびやすいもの、くさりやすいものは、できるだけだけさけ、やむをえず送る場合は適当なつめものをして湿気が入らないようにしっかりと包装する。

