


2階 段十ろう利用計画図

当日の利用計画を、図示ください。 ※全館貸切ではありませんので、ご承知おきください。

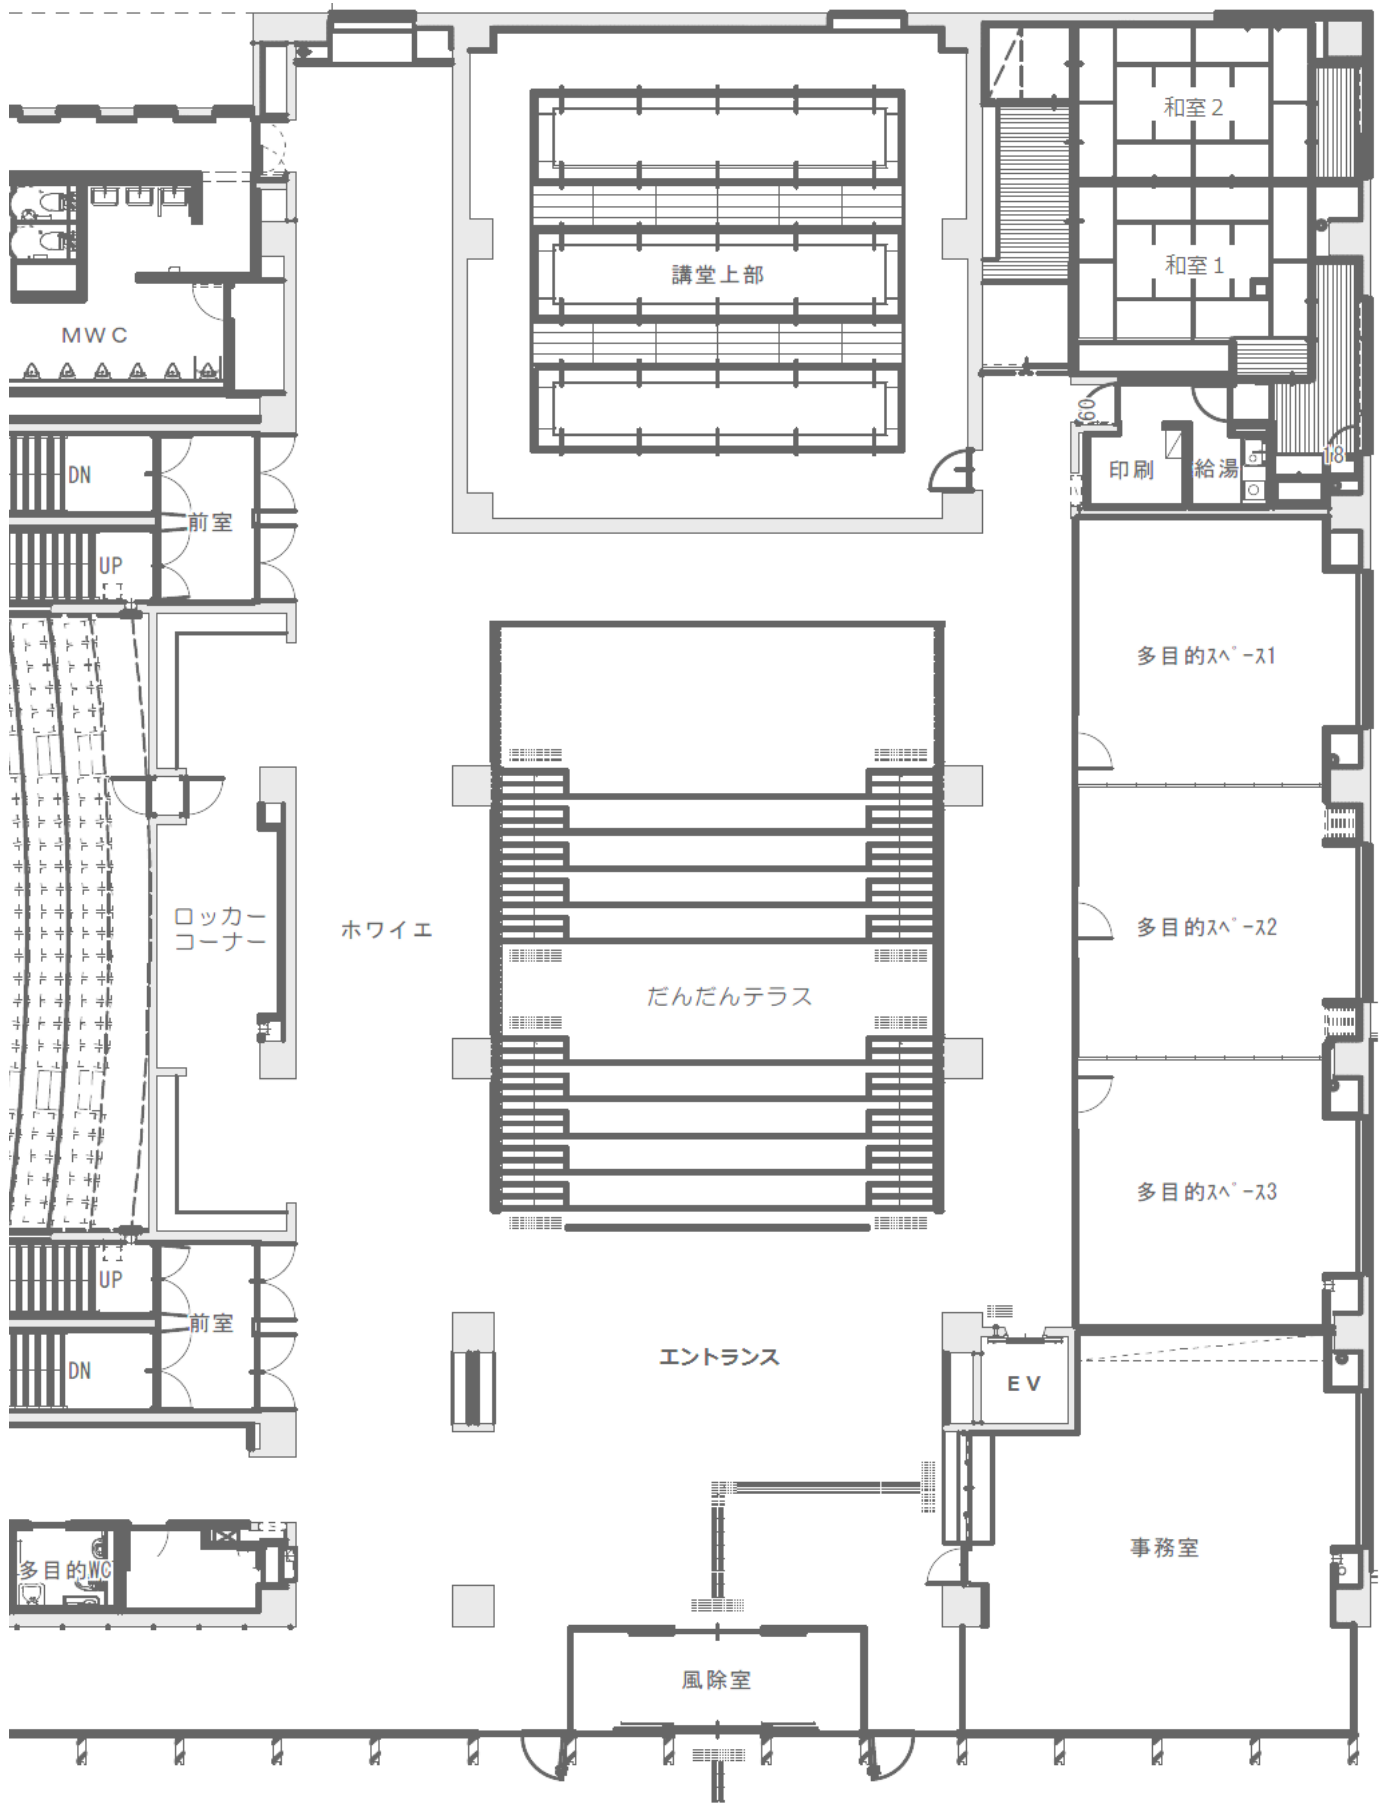

ホワイエ、エントランス、廊下などは共用スペース