



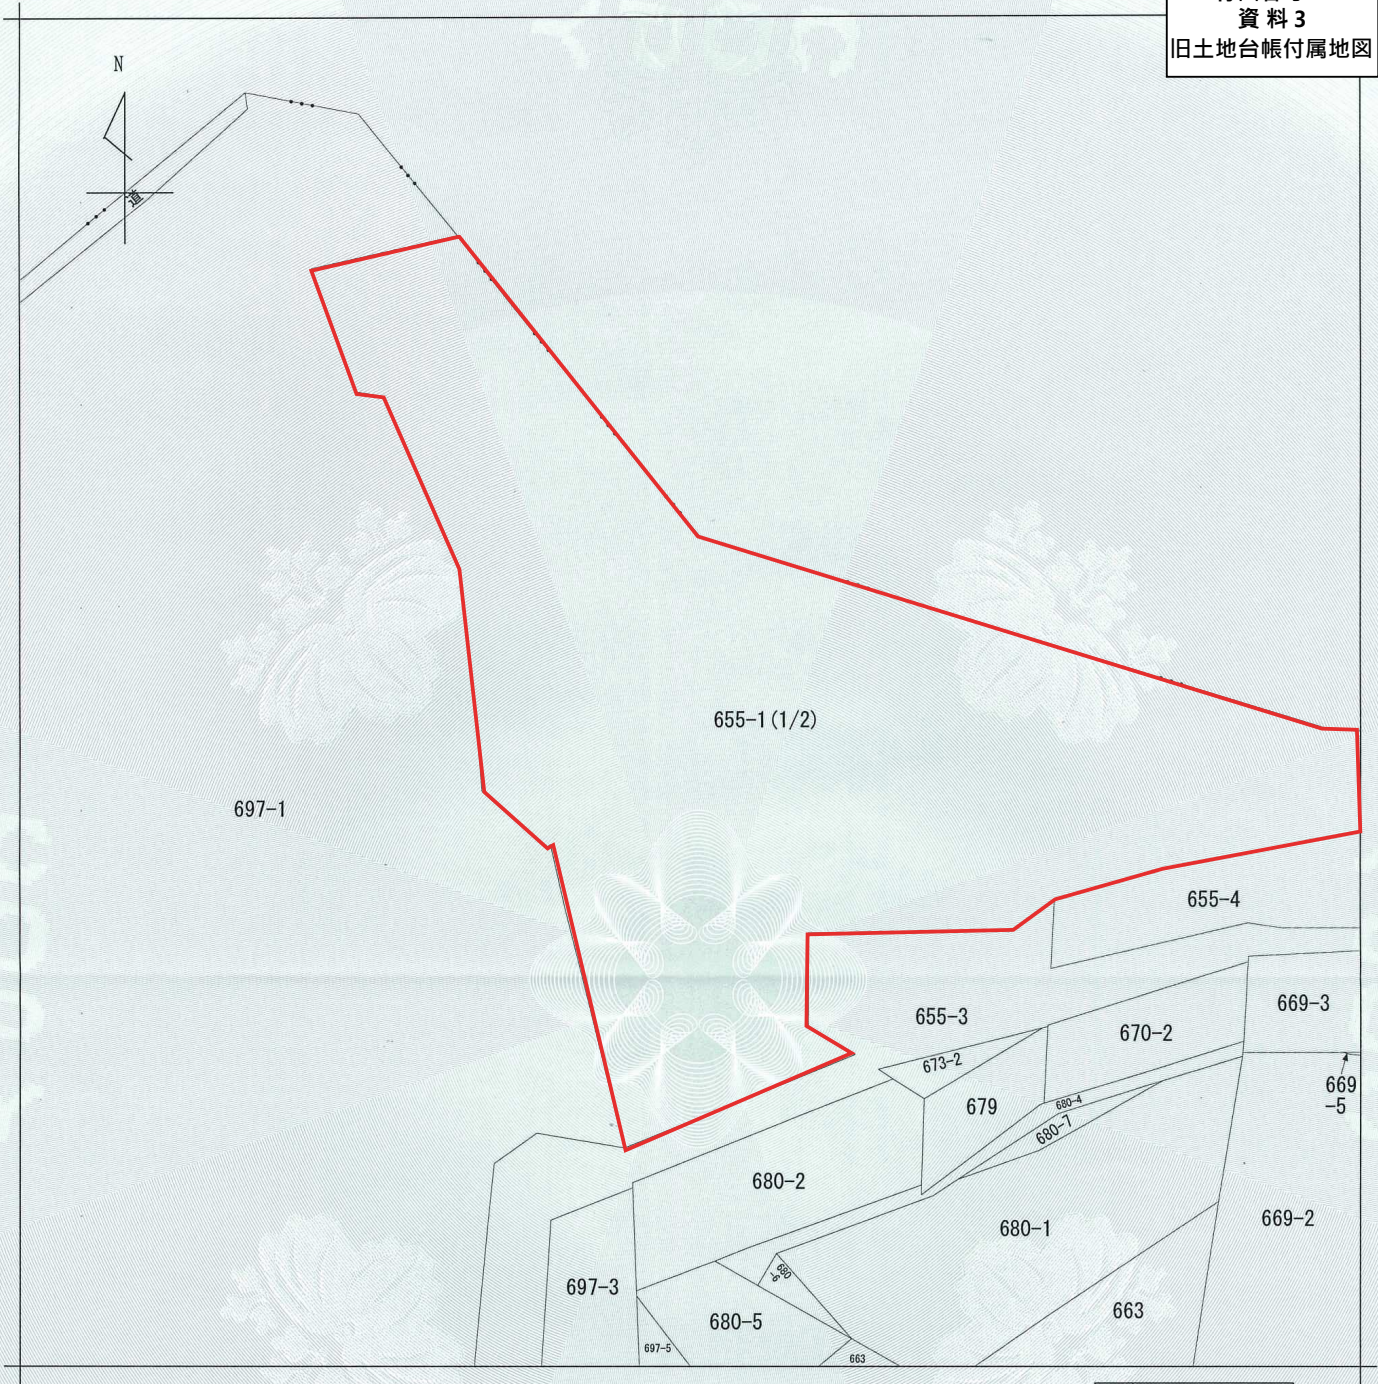

(注) 地図に準ずる図面は、土地の区画を明確にした不動産登記法所定の地図が備え付けられるまでの間、これに代わるものとして備え付けられている図面で、土地の位置及び形状の概略を記載した図面です。

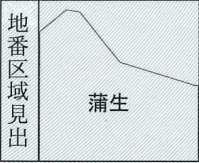

請求部	所在	十日町市蒲生字トロノキ				地番	655番1			
出力縮尺	1/600	精度区分		座標系又は記号		分類	地図に準ずる図面		種類	旧土地台帳付属地図
作成年月日	明治26年6月			備付年月日(原図)		補記事項				


これは地図に準ずる図面に記録されている内容を証明した書面である。

令和8年6月25日
新潟県地方務局十日町支局
登記官


請求番号：4-1
(1/2)

高橋哲也



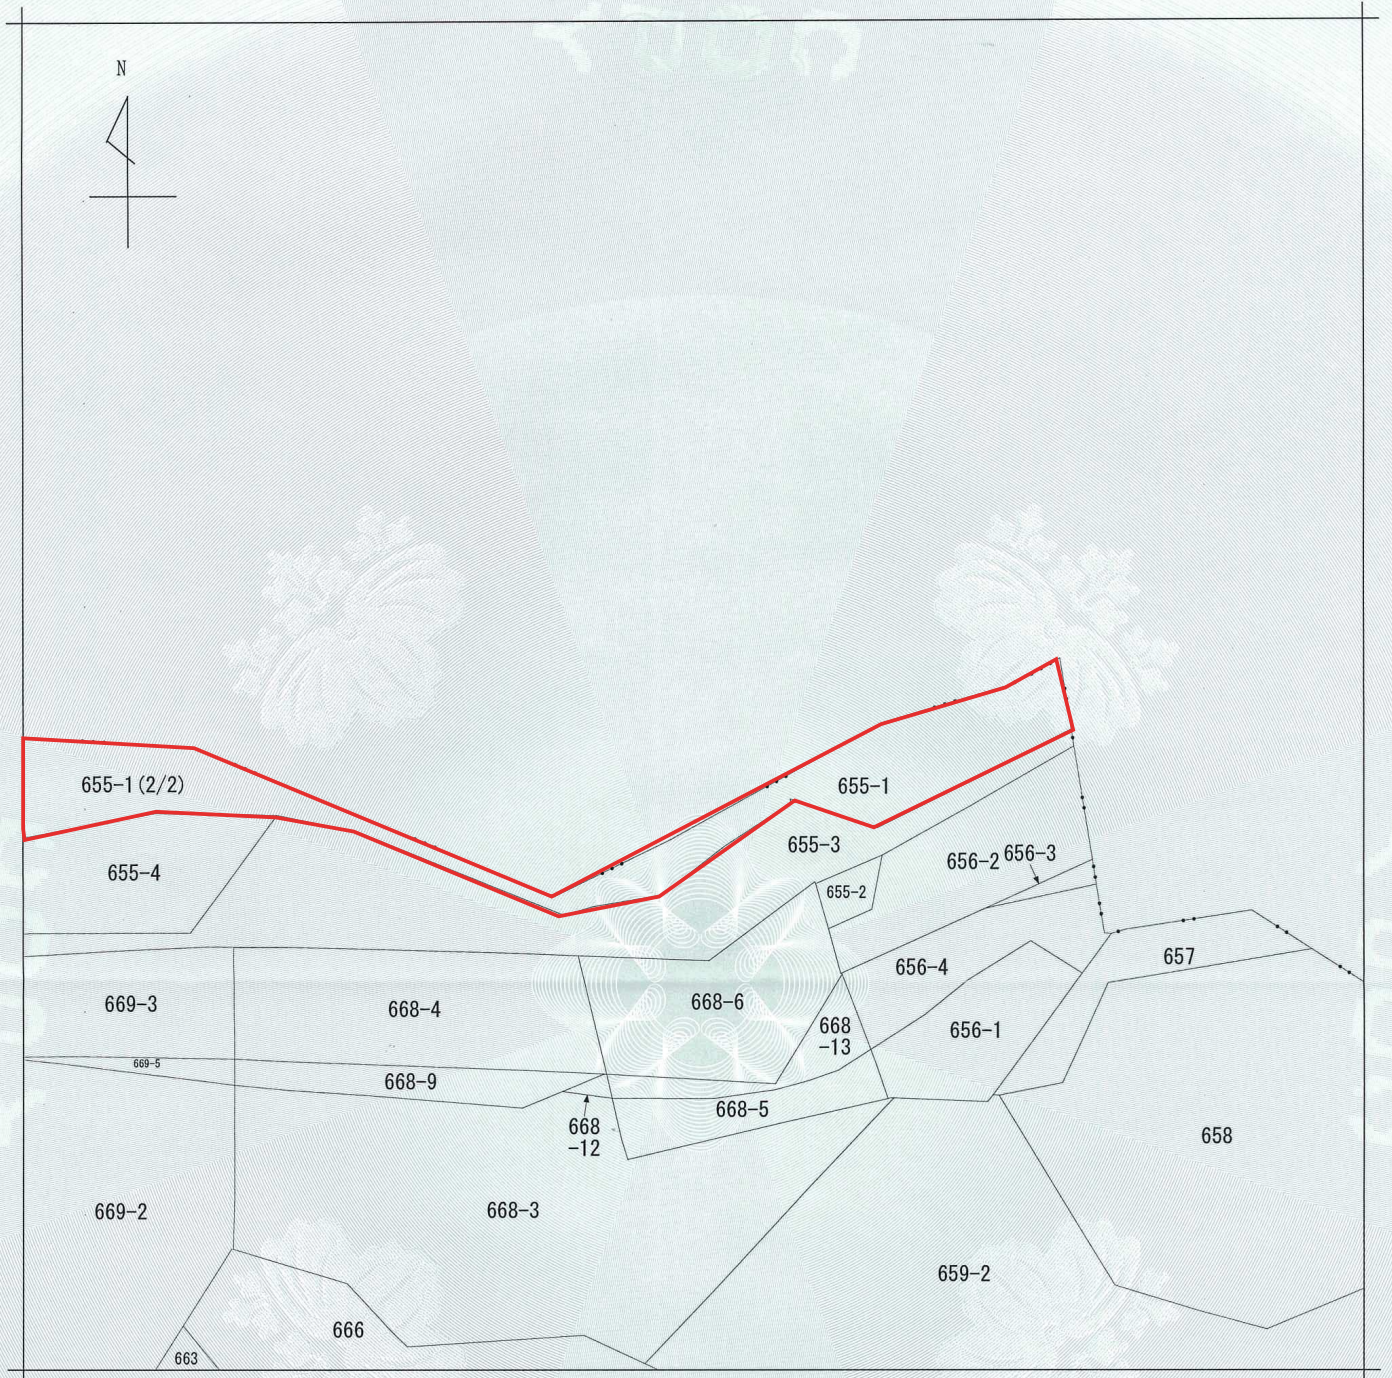

(注) 地図に準ずる図面は、土地の区画を明確にした不動産登記法所定の地図が備え付けられるまでの間、これに代わるものとして備え付けられている図面で、土地の位置及び形状の概略を記載した図面です。

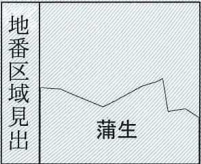

請求部	所在	十日町市蒲生字トロノキ				地番	655番1			
出縮	力尺	1/600	精度	座標系 番号又は 記号	分類	地図に準ずる図面			種類	旧土地台帳附属地図
作成 年月日	明治26年6月				備付 年月日 (原図)	補記 事項				

これは地図に準ずる図面に記録されている内容を証明した書面である。

令和8年6月25日
新潟地方法務局十日町支局
登記官

請求番号：4-1
(2/2)

高橋哲也



公用