


平面図

橋長 20500
桁長 20400
支間長 19700

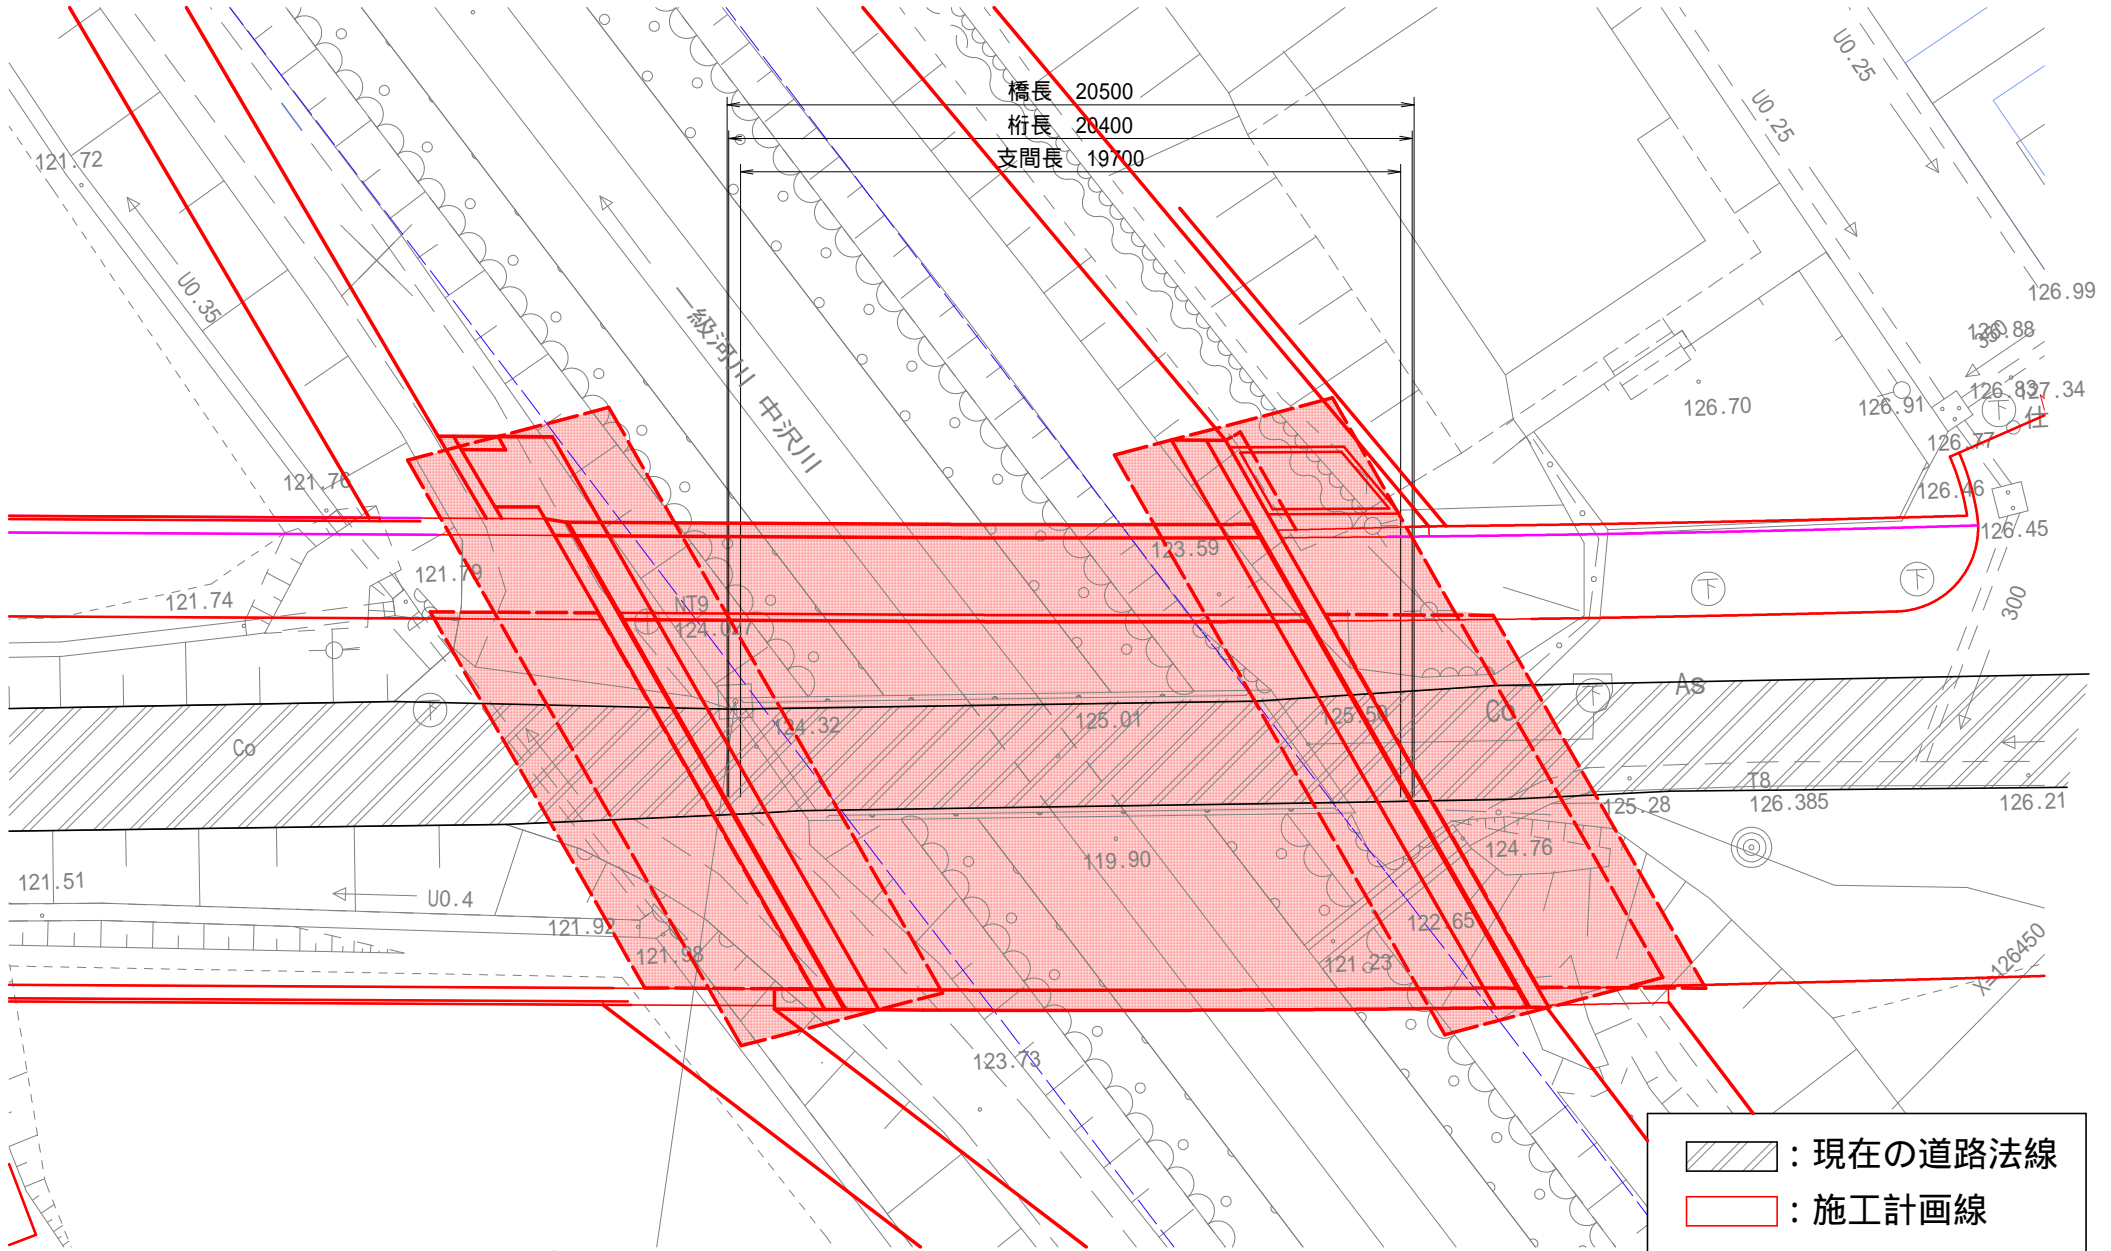

- ▨ : 現在の道路法線
- ▭ : 施工計画線

121.98