



上越魚沼地域振興快速道路 国道253号「十日町道路」平面図

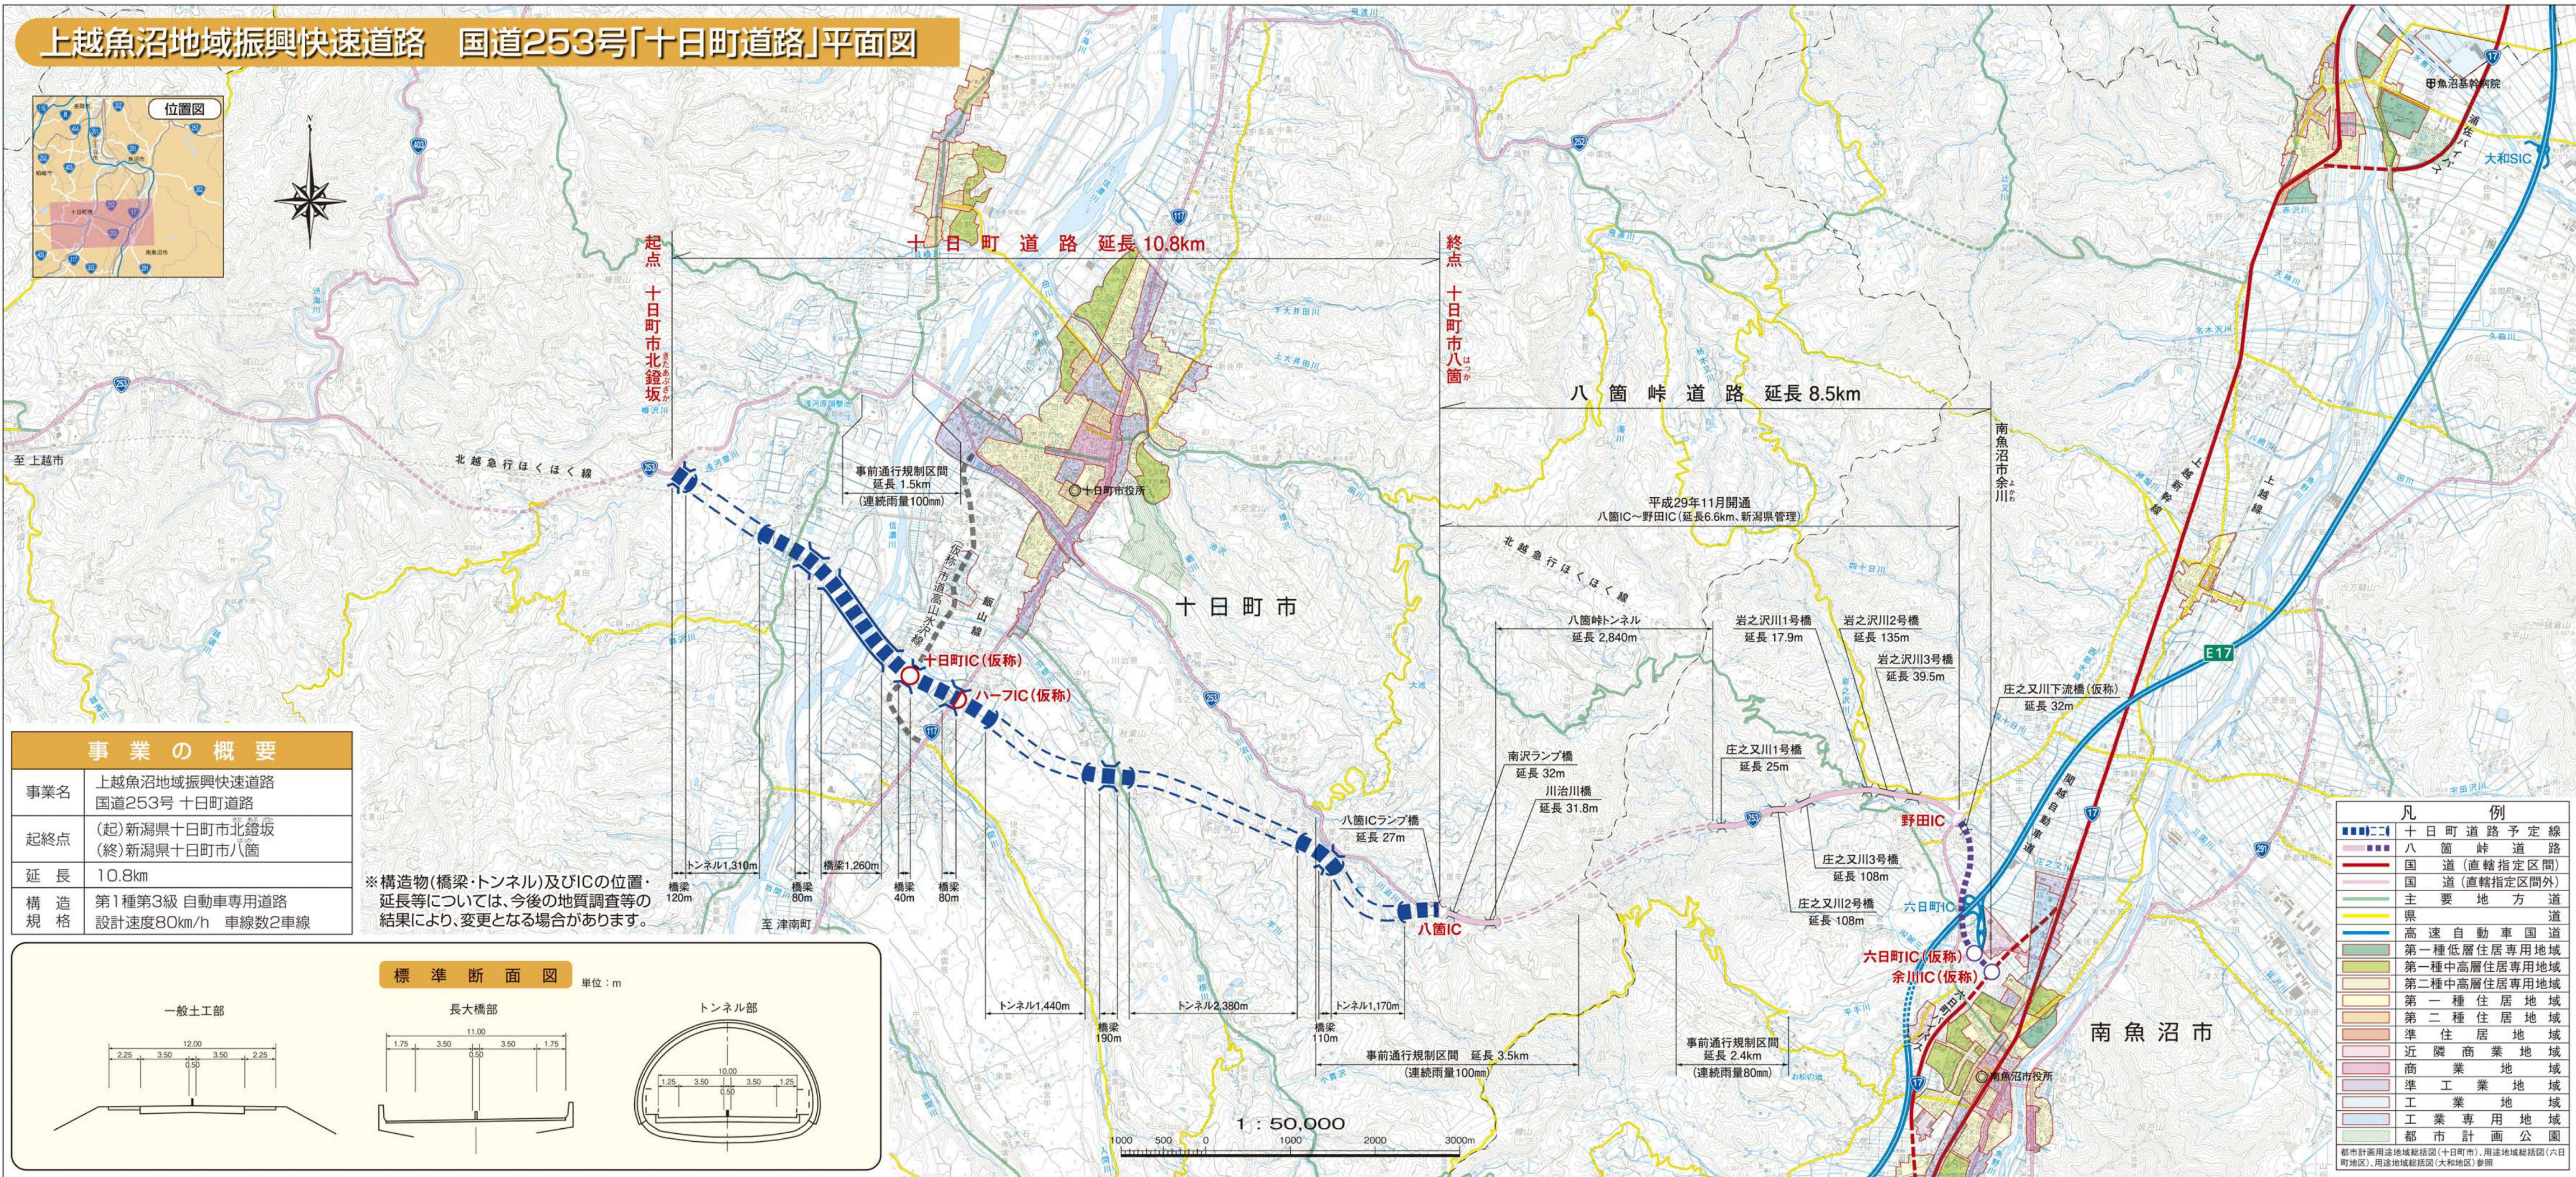

事業の概要	
事業名	上越魚沼地域振興快速道路 国道253号 十日町道路
起終点	(起)新潟県十日町市北鎧坂 (終)新潟県十日町市八箇
延長	10.8km
構造規格	第1種第3級 自動車専用道路 設計速度80km/h 車線数2車線

※構造物(橋梁・トンネル)及びICの位置・延長等については、今後の地質調査等の結果により、変更となる場合があります。

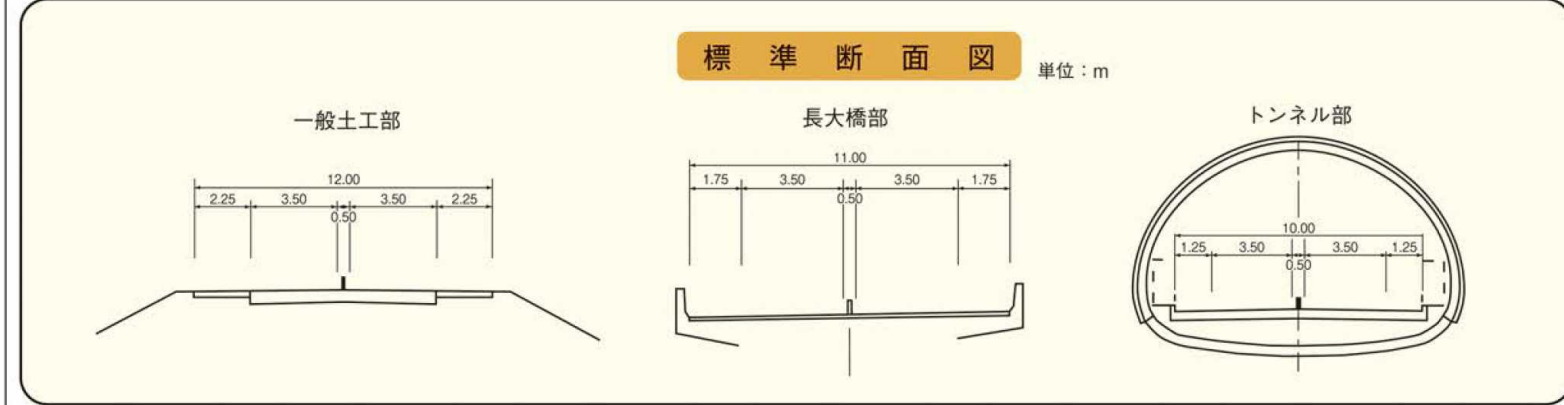

凡例	
	十日町道路予定線
	八箇峠道路
	国道(直轄指定区間)
	国道(直轄指定区間外)
	主要地方道
	県道
	高速自動車国道
	第一種低層住居専用地域
	第一種中高層住居専用地域
	第二種中高層住居専用地域
	第一種住居地域
	第二種住居地域
	準住居地域
	近隣商業地域
	商業地域
	準工業地域
	工業専用地域
	都市計画公園

都市計画用途地域略号(十日町市): 用途地域略号(六日町地区): 用途地域略号(大和地区)参照

この地図の作成に当たっては、国土地理院長の承認を得て、同院発行の数値地図(国土基本情報)電子国土基本図(地図情報)及び数値地図(国土基本情報)電子国土基本図(地名情報)を使用した。(承認番号 令元情使、第520号)