


字界変更区域図
(S=1:5,000)

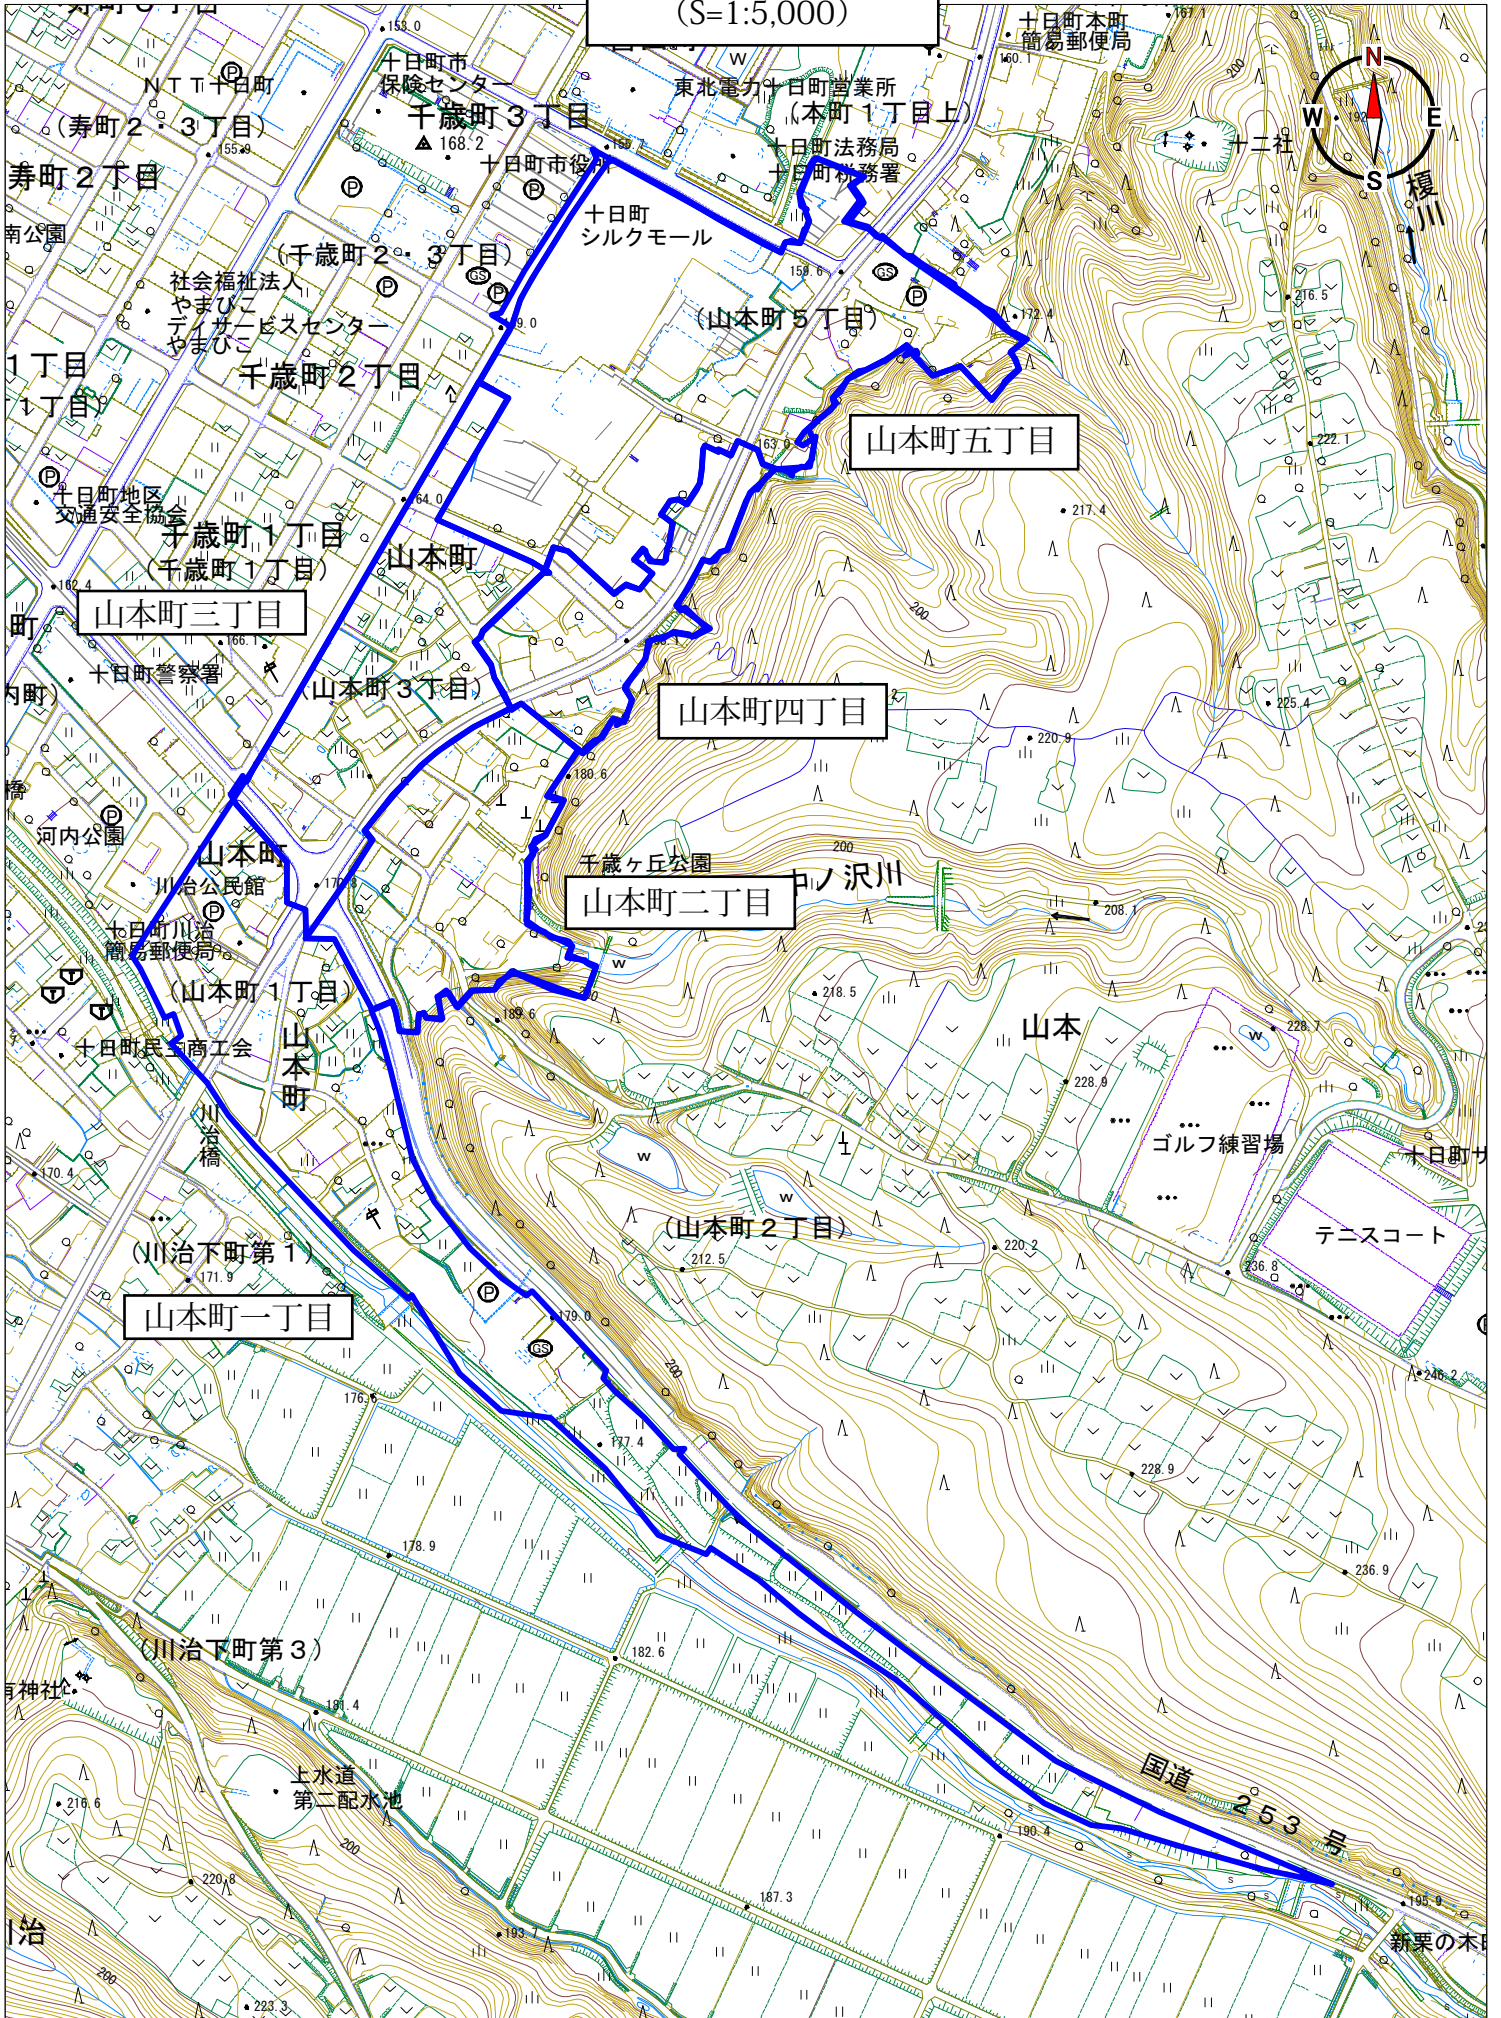

市街第1計画区
(中央) 1/5000

0 100 400m