


都市計画用途地域総括図（十日町市）

1:10,000 (100m=1cm)

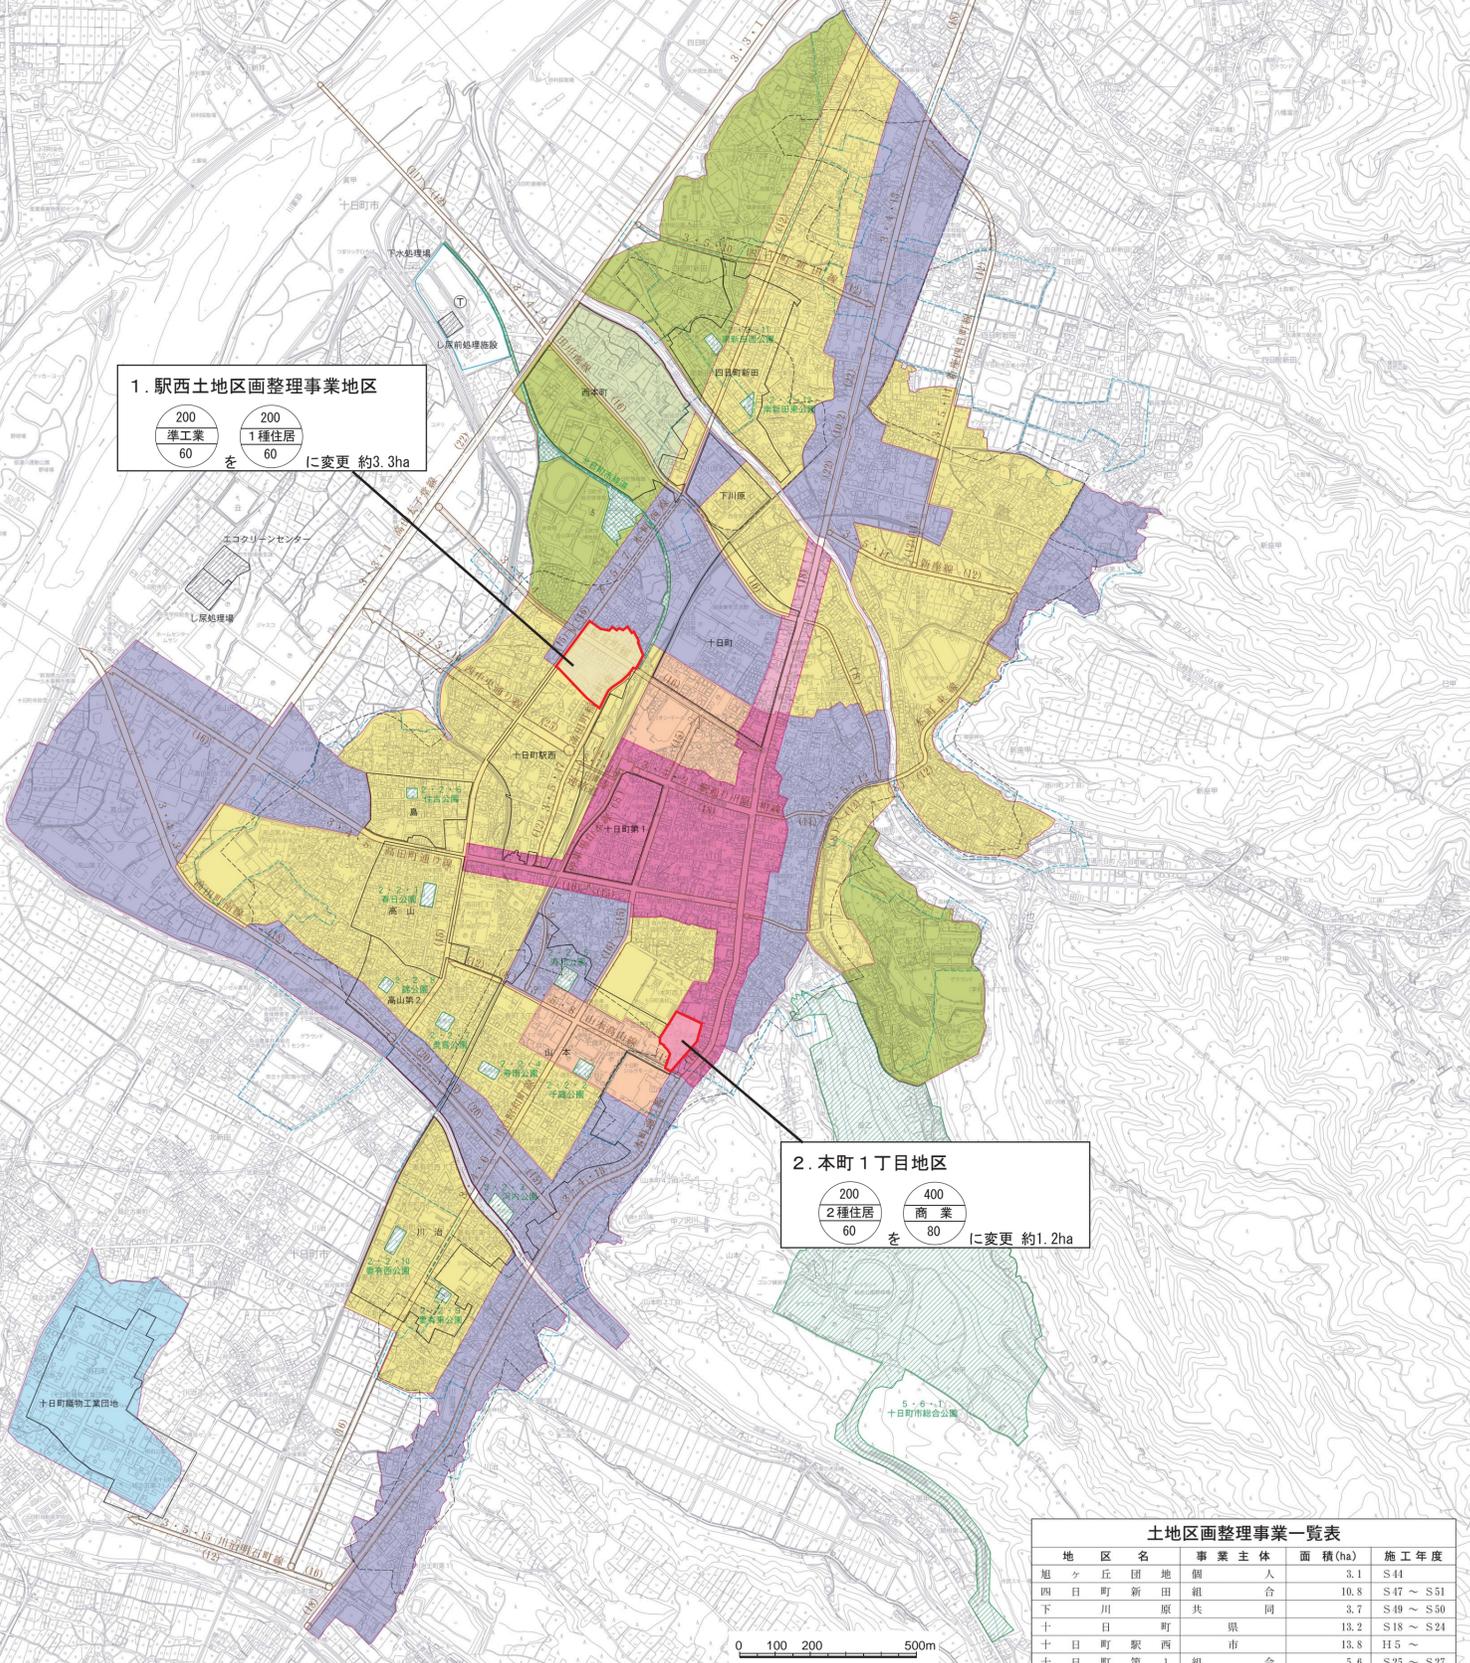

1. 駅西土地区画整理事業地区
 200準工業を60に變更 約3.3ha
 2001種住居を60に變更 約3.3ha

2. 本町1丁目地区
 2002種住居を60に變更 約1.2ha
 400商業を80に變更 約1.2ha

地区名	事業主体	面積(ha)	施工年度
旭ヶ丘団地	個人	3.1	S44
四日町新田	組合	10.8	S47~S51
下川原	共同	3.7	S49~S50
十日町	県	13.2	S18~S24
十日町聚西	市	13.8	H5~
十日町第1	組合	5.6	S25~S27
島	市	4.7	S38~S45
高山山	市	8.2	S31~S35
高山第2	組合	9.7	S40~S46
山本	市	30.8	S39~S43
川治	市	12.8	S44~S46
十日町織物工業団地	個人	10.5	S46~S47
西本町	市	15.9	H10~


番号	区分	規模	種別	公園名	面積(約ha)	計画決定	開設	決定年月日
2	2	1	街区公園	春日公園	0.27	0.27	S37.11.22	
2	2	2	街区公園	千歳公園	0.22	0.22	S44.10.1	
2	2	3	街区公園	河内公園	0.27	0.27		
2	2	4	街区公園	寿南公園	0.18	0.18		
2	2	5	街区公園	寿北公園	0.26	0.26		
2	2	6	街区公園	住吉公園	0.15	0.15	S46.6.15	
2	2	7	街区公園	美雪公園	0.18	0.18		
2	2	8	街区公園	錦公園	0.11			
2	2	9	街区公園	妻有東公園	0.14	0.14	S49.2.20	
2	2	10	街区公園	妻有西公園	0.24	0.24		
2	2	11	街区公園	南新田西公園	0.18	0.18	S51.5.15	
2	2	12	街区公園	南新田東公園	0.14	0.14	S53.6.14	
5	6	1	総合公園	十日町市総合公園	50.90	10.70	S32.11.4	
小計					13箇所	53.24	12.93	
緑地					10箇所	2.60	1.60	S59.2.28
計					14箇所	55.84	14.53	

名称	位置	面積(m ²)	決定年月日
十日町地城衛生施設組合エコクリンセンター	十日町市丑915-2	約7,200m ²	H3.3.14
十日町地城衛生施設組合し尿処理場	十日町市丑984-1	約7,200m ²	H3.3.14
十日町市し尿前処理施設	十日町市寅甲688	約2,100m ²	H23.10.20

名称	位置	面積(m ²)	決定年月日
十日町市下水処理センター	十日町市寅甲688	約47,800m ²	S49.10.5

区分	路線番号	路線名	中員延長(約m)	最終決定年月日	
3	3	1	高山太子堂線	22.0	3,750 H7.12.20
3	4	2	駅通り川原町線	11.0,18.0	590 S53.12.12
3	4	3	高田町南線	18.0	1,460 H7.12.20
3	4	4	稲荷町線	18.0	1,120 H7.12.20
3	4	5	高田町通り線	15.0,16.0	1,870 H7.12.20
3	4	6	川治昭和町線	15.0,16.0	2,880 S60.2.22
3	5	7	本町西線	12.0~20.0	3,980 H7.12.20
3	5	8	山本高山線	8.0,12.0	700 H7.12.20
3	4	9	田川南線	8.0~16.0	2,490 H7.12.20
3	5	10	四日町新田線	12.0	680 H7.12.20
3	5	11	新座線	12.0	550 H7.12.20
3	5	12	本町東線	8.0,12.0	1,380 S57.8.3
3	4	13	本町通り線	10.2~22.0	5,330 H7.12.20
3	5	14	新座四日町線	11.0,12.0	1,300 H7.12.20
3	5	15	川治明石町線	12.0,16.0	600 H7.12.20
3	3	16	高田中央通り線	25.0	720 H4.10.23
3	5	17	高田町稲荷町線	12.0	590 H4.10.23
7	6	1	停車場山本線	8.0	680 H元.2.28
8	7	1	十日町駅連絡道	4.0	130 H4.10.23
計 19 路線 30,600					
駅前広場 1,960m ² S41.12.3					
駅西口交通広場 4,400m ² H4.10.23					

種別	名称	地域	名称	面積(約ha)	建ぺい率(%)	容積率(%)
→	都市計画道路	第一種中高層住居専用地域		63	60	150
→	都市計画公園	第二種中高層住居専用地域		9.9	60	150
→	緑地	第一種住居地域		205	60	200
→	土地区画整理事業	第二種住居地域		17	60	200
→	下水処理場	近隣商業地域		4.0	80	200
→	その他の都市施設	商業地域		33	80	400
→	準防火地域	準工業地域		177	60	200
→	平成22年DID	工業地域		21	60	200
→	昭和45年DID	合計		530		
				都市計画区域(準工業地域)	70	200

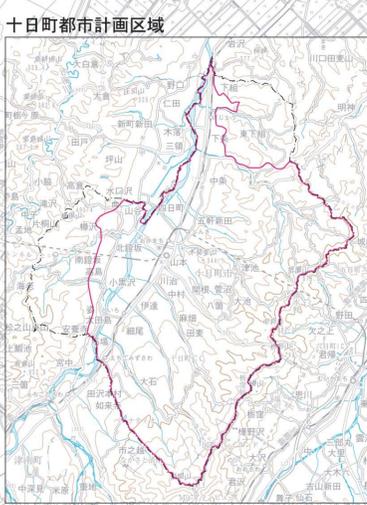

北海道建設株式会社地籍課
 1:10,000 (100m=1cm)
 この地図の作成に当たっては、国土院院長の承認を得て、同院発行の2万5千分の1地形図を使用した。(承認番号 平23第2号、第233-2885号)

新潟県十日町市