



十日町都市計画事業十日町駅西土地区画整理事業

市有地位置図

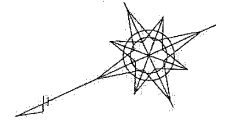

ほくほく線十日町駅

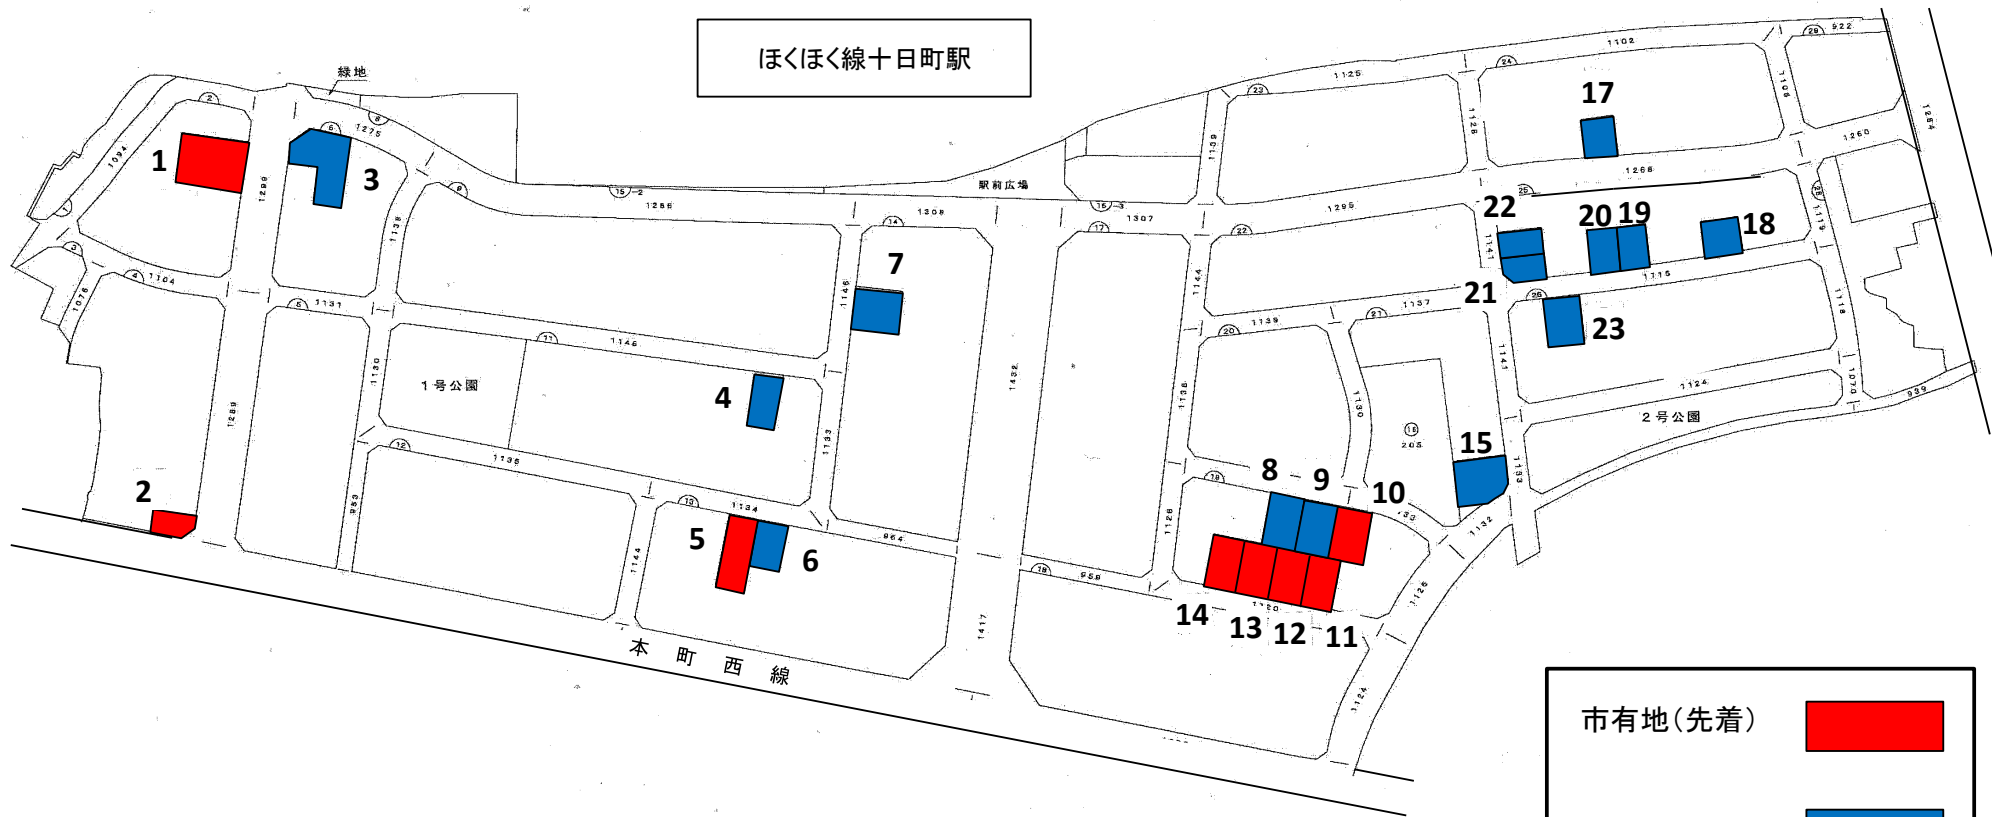

市有地(先着)



市有地(売却済)

