



十日町都市計画地区計画 計画図(十日町駅西地区)

(稲荷町3丁目)

都市計画道路
中心線

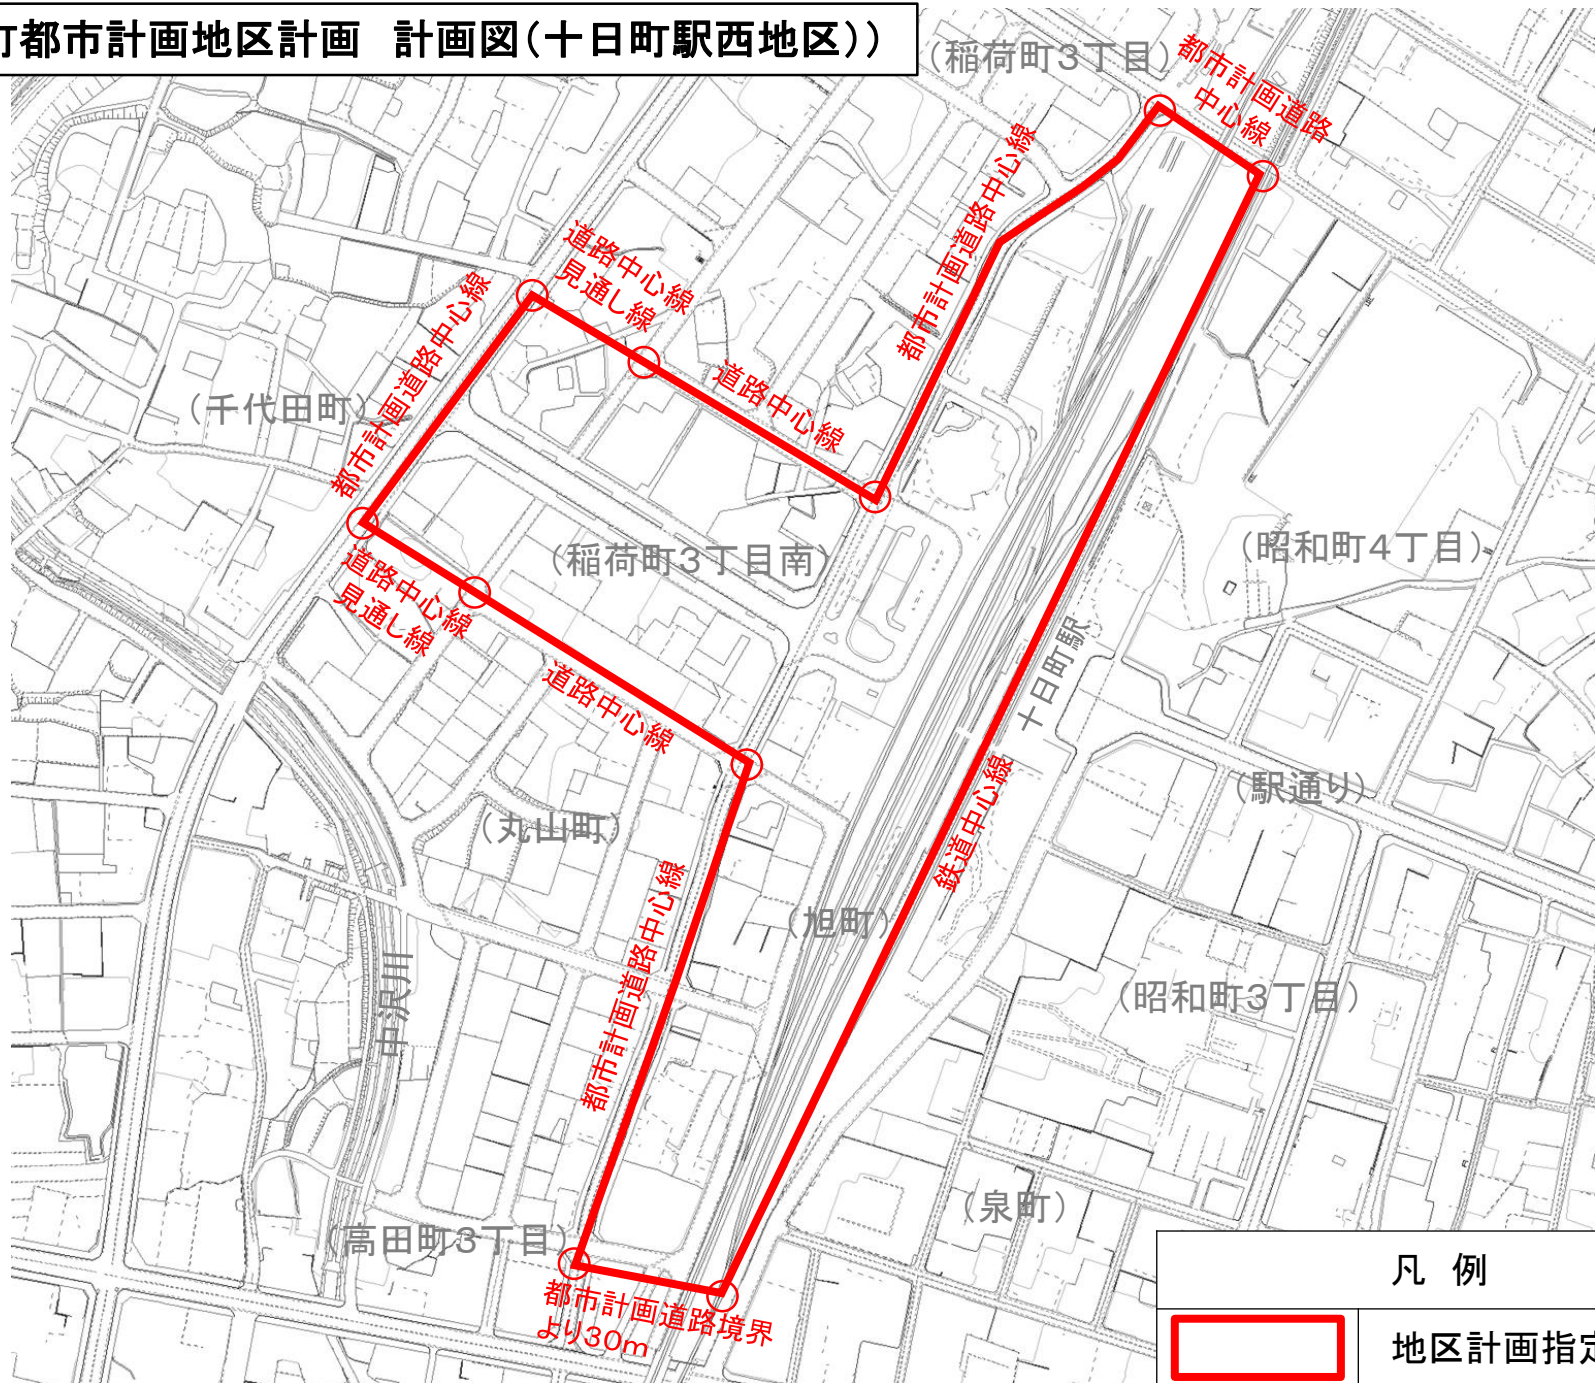

凡例

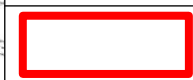

地区計画指定区域