


■十日町市下水処理センター 平面図

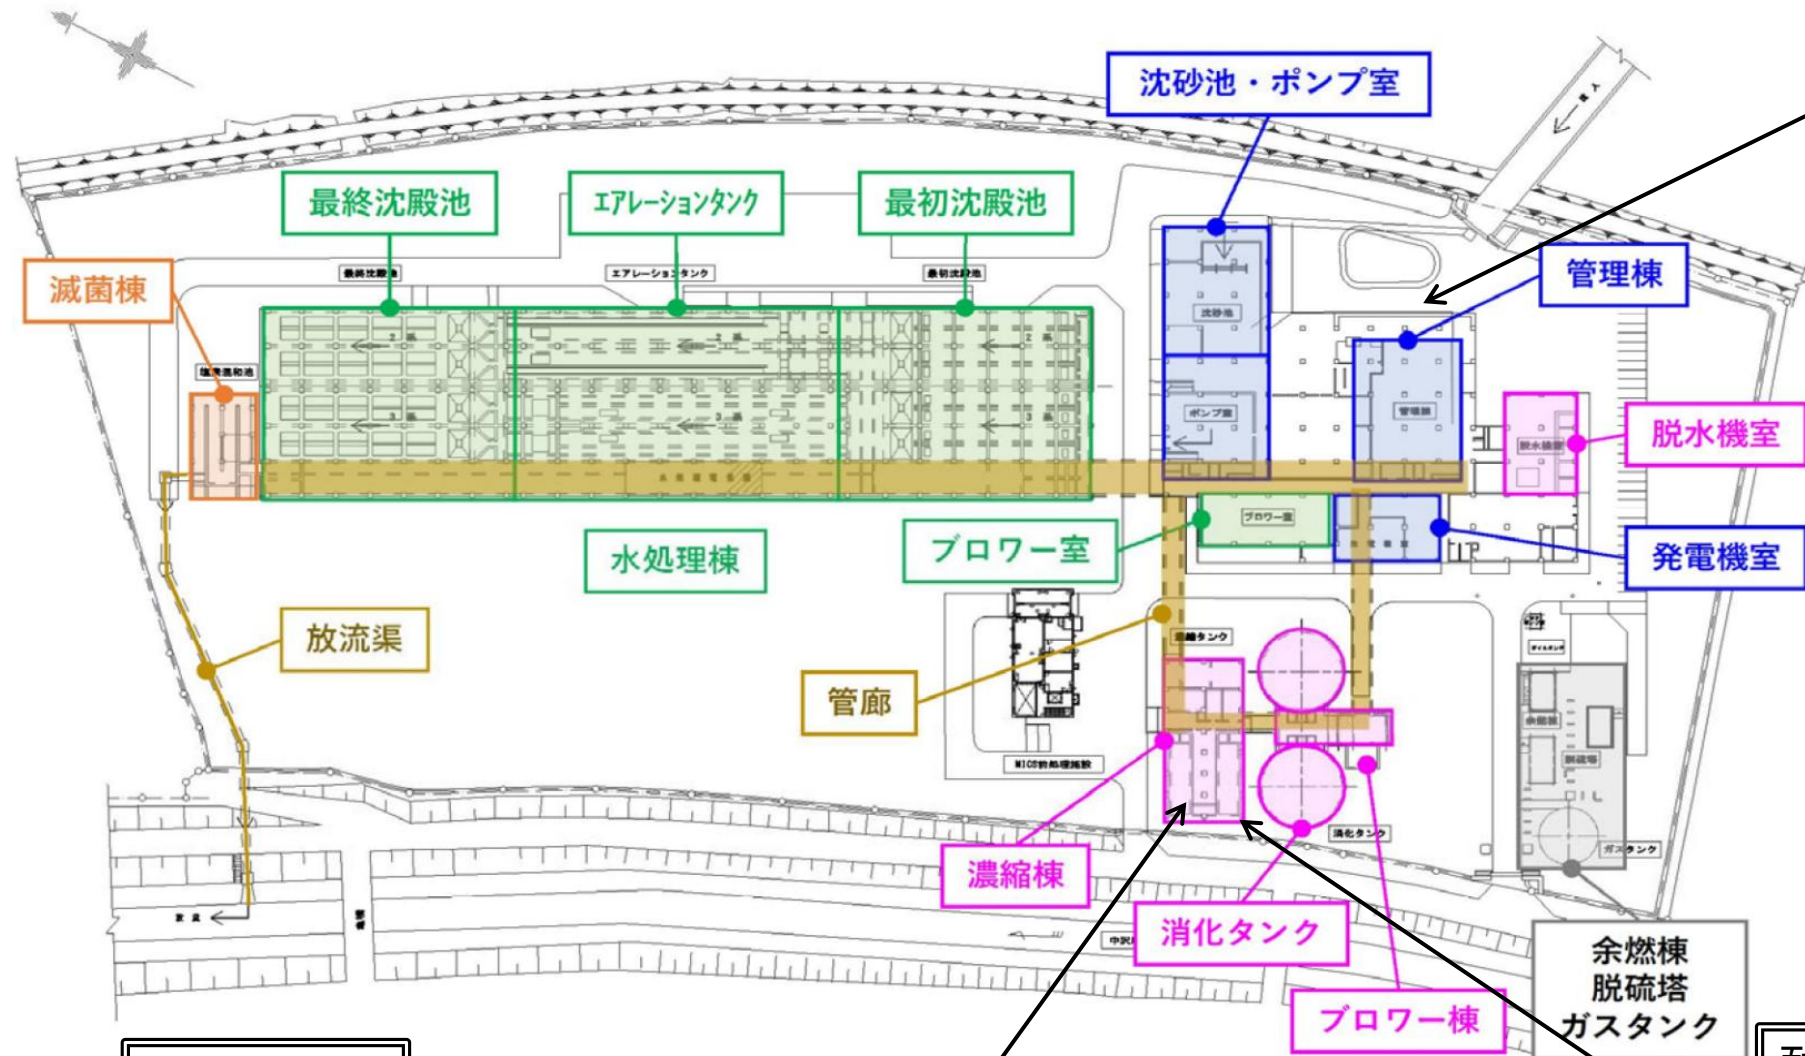

耐震化事業



※管理棟はH23に耐震化済み

改築更新事業



改築後
イメージ



耐水化事業



対策後
イメージ



十日町市下水処理センター 案内図

