



現在の中学校位置図とR16年度生徒数見込み

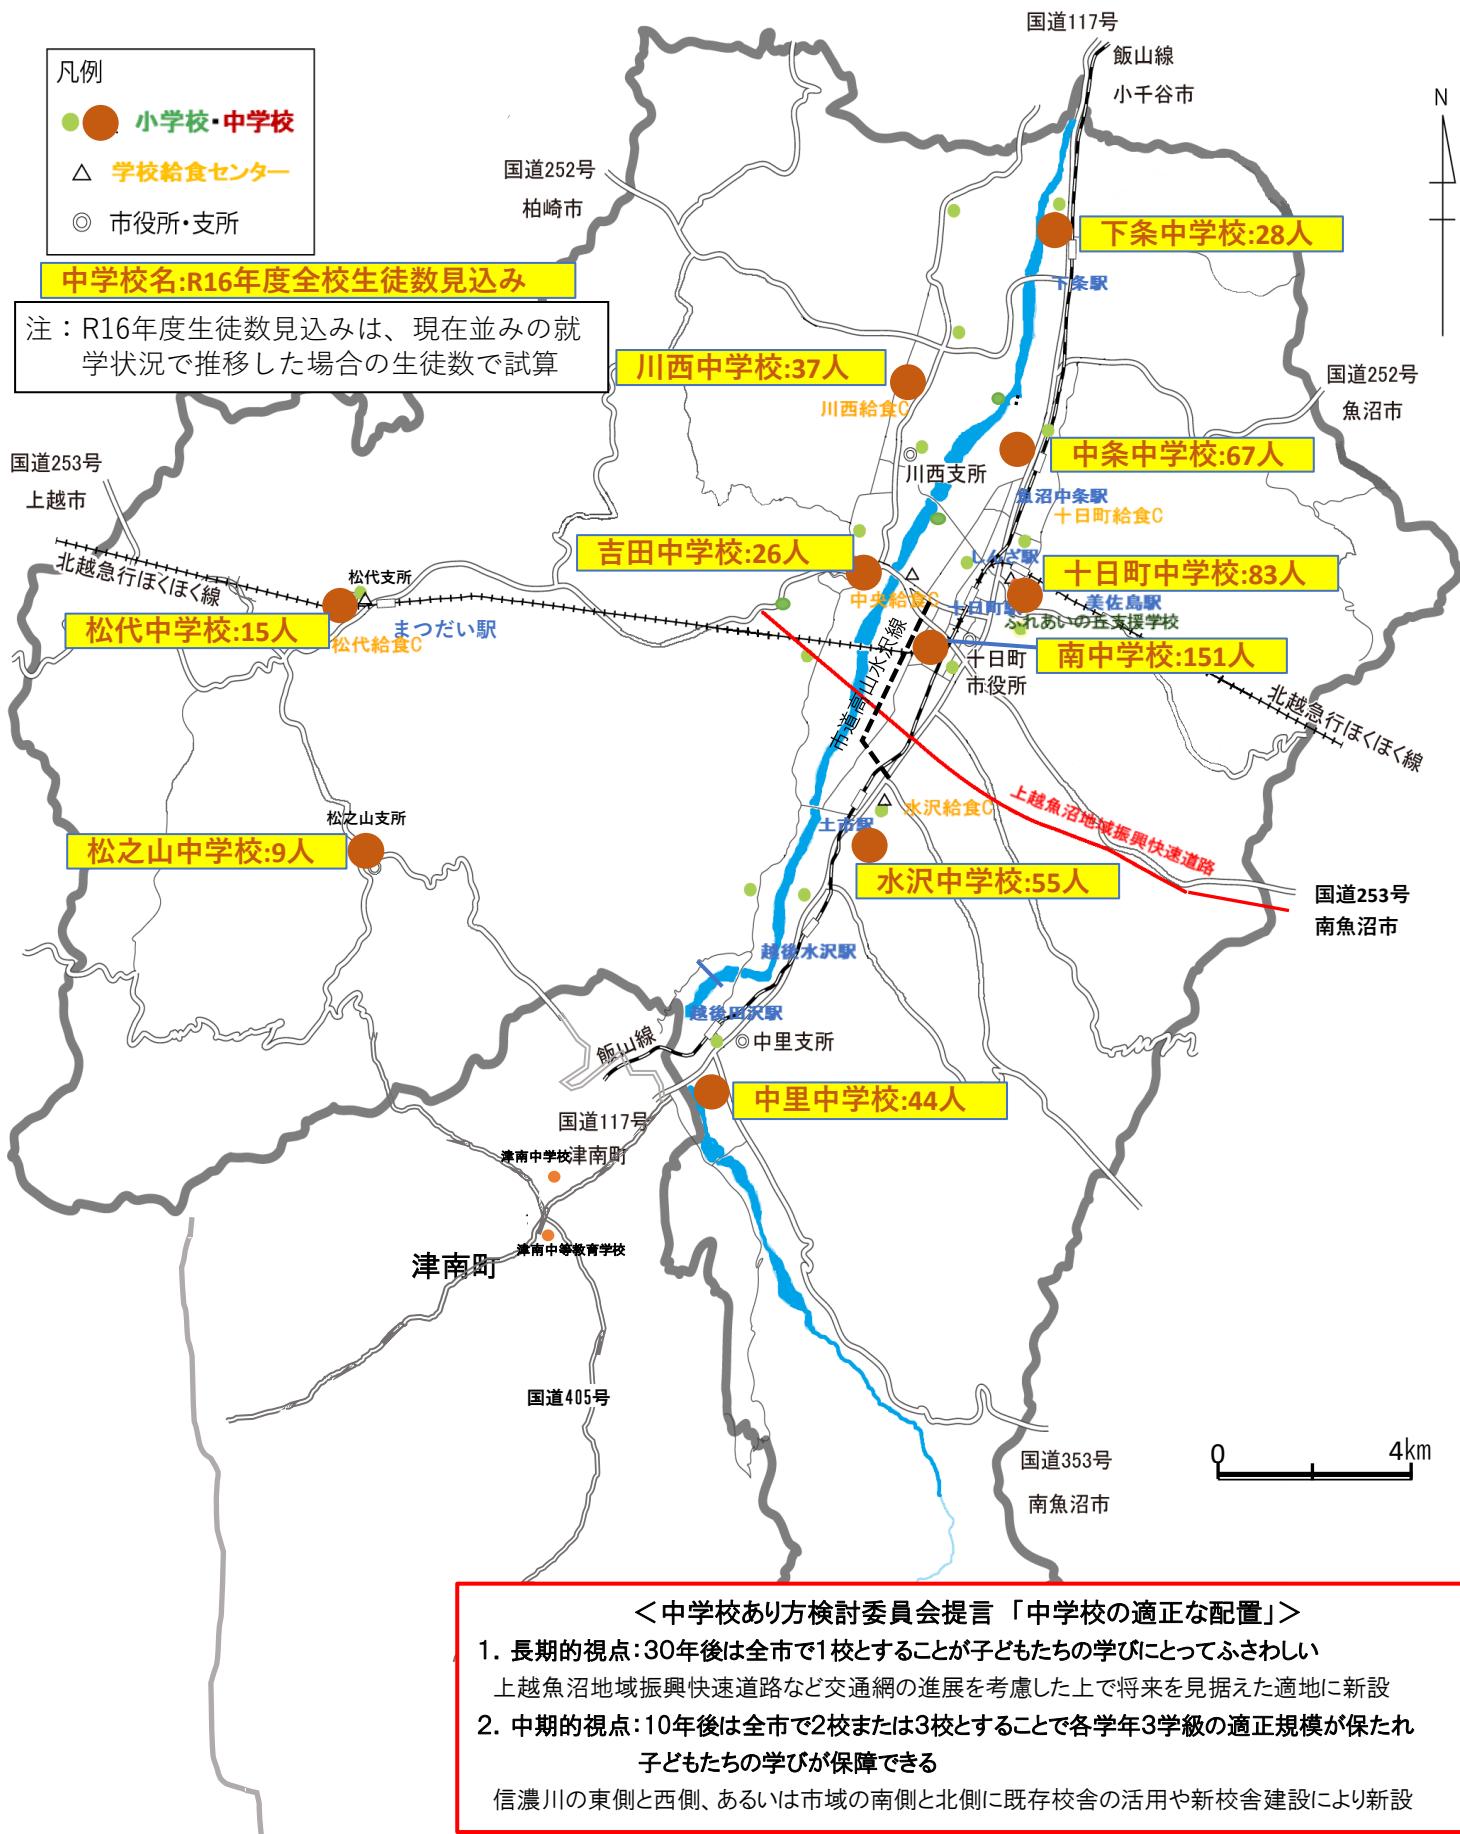

十日町都市計画総括図

令和五年八月作成

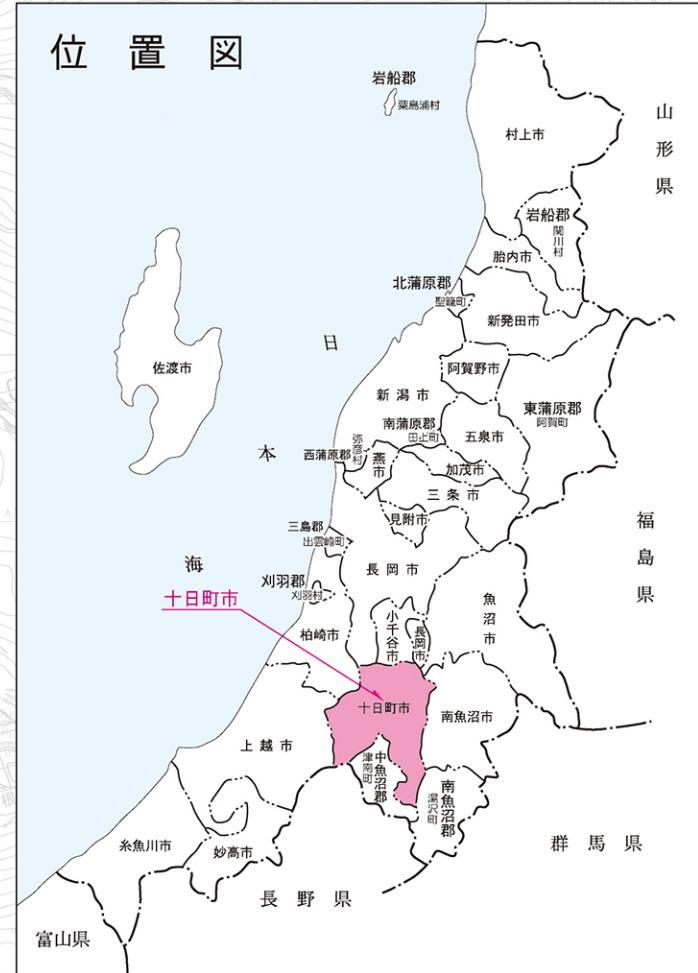

	面積(ha)	当初指定	最終指定
行政区	59,039		
十日町都市計画区域	16,895	S 9. 2. 8	H14. 4. 1
用途地域	530	S 45. 12. 25	R 2. 1. 30
準防火地域	38	S 48. 12. 28	H26. 12. 15
特別用途地域(大規模集客施設制限地区)	174	H24. 12. 14	H26. 12. 15
川西都市計画区域	2,650	S 62. 4. 1	
用途地域	110	H 6. 4. 1	
特別用途地域(大規模集客施設制限地区)	9. 3	H24. 12. 14	

十日町都市計画道路一覧表

路線番号	路線名	幅員	延長	決定年月	変更年月
3 3 1	高山太子堂線	22.0	3,750	S 44. 5. 22	H 7. 12. 20
3 4 2	駅通り川原町線	11.0, 18.0	590	S 33. 3. 28	S 53. 12. 12
3 4 3	高田町南線	18.0	1,460	S 44. 5. 22	H 7. 12. 20
3 4 4	稲荷町線	16.0	1,120	S 33. 3. 28	H 7. 12. 20
3 4 5	高田町通り線	15.0, 16.0	1,870	S 33. 3. 28	H 7. 12. 20
3 4 6	川治昭和町線	15.0, 16.0	2,680	S 33. 3. 28	S 60. 2. 22
3 5 7	本町西線	12.0~20.0	3,980	S 33. 3. 28	H 7. 12. 20
3 5 8	山本高山線	8.0, 12.0	700	S 33. 10. 7	H 7. 12. 20
3 4 9	田川南線	8.0~16.0	2,490	S 33. 3. 28	H 7. 12. 20
3 5 10	四日町新田線	12.0	680	S 44. 5. 22	H 7. 12. 20
3 5 11	新座線	12.0	550	S 44. 5. 22	H 7. 12. 20
3 5 12	本町東線	8.0, 12.0	1,380	S 33. 3. 28	S 57. 8. 3
3 4 13	本町通り線	10.2~22.0	5,330	S 33. 3. 28	H 7. 12. 20
3 5 14	新座四日町線	11.0, 12.0	1,300	S 57. 8. 3	H 7. 12. 20
3 5 15	川治明石町線	12.0, 16.0	600	S 6. 2. 22	H 7. 12. 20
3 3 16	西中央通り線	25.0	720	H 4. 10. 23	
3 5 17	高田町稲荷町線	12.0	590	H 4. 10. 23	
7 6 1	停車場山本線	8.0	680	S 33. 3. 28	H 4. 1. 28
8 7 1	十日町駅連絡道	4.0	130	H 4. 10. 23	
計 19 路線			30,600		
十日町駅前広場			1,960m ²	S 33. 3. 28	S 41. 12. 3
十日町駅西口交通広場			4,400m ²		H 4. 10. 23

川西都市計画道路一覧表

路線番号	路線名	幅員	延長	決定年月	変更年月
3 4 1	中央通り線	15.5, 16.0, 18.0	3,120	H 6. 4. 1	R 5. 3. 3
3 4 2	東通り線	16.0	1,550	H 6. 4. 1	
3 5 3	川西十日町線	12.0, 16.0, 18.0	1,300	H 6. 4. 1	R 5. 3. 3
計 3 路線			5,970		

十日町都市計画地区計画

名	称	面積(約ha)	決 定 年 月 日	変 更 年 月 日
十日町駅西地区	地区計画	7.6	R 2. 1. 30	

十日町都市計画公園緑地一覧表

番号	種別	公園名	面積(約ha)	計画決定	開設	決定年月日	変更年月日
2 2 1	街区公園	春日公園	0.27	0.27	S 37. 11. 22	S 53. 6. 14	
2 2 2	"	千歳公園	0.22	0.22	S 44. 10. 1	S 53. 6. 14	
2 2 3	"	河内公園	0.27	0.27	S 44. 10. 1	S 53. 6. 14	
2 2 4	"	寿南公園	0.18	0.18	S 44. 10. 1	S 53. 6. 14	
2 2 5	"	寿北公園	0.26	0.26	S 44. 10. 1	S 53. 6. 14	
2 2 6	"	住吉公園	0.15	0.15	S 46. 6. 15	S 53. 6. 14	
2 2 7	"	美雪公園	0.18	0.18	S 46. 6. 15	S 53. 6. 14	
2 2 8	"	錦公園	0.11	-	S 46. 6. 15	S 53. 6. 14	
2 2 9	"	妻有東公園	0.14	0.14	S 49. 2. 20	S 53. 6. 14	
2 2 10	"	妻有西公園	0.24	0.24	S 49. 2. 20	S 53. 6. 14	
2 2 11	"	南新田西公園	0.18	0.18	S 51. 5. 15	S 53. 6. 14	
2 2 12	"	南新田東公園	0.14	0.14	S 53. 6. 14		
5 6 1	総合公園	十日町市総合公園	50.9	10.74	S 56. 8. 21	S 61. 12. 9	
小計		13箇所	53.24	12.97			
緑地		十日町市緑道	2.7	2.18	S 59. 2. 28	R 2. 6. 1	
計		14箇所	55.94	15.15			

十日町都市計画その他の都市計画施設

名	称	位	置	面積(m ²)	決 定 年 月 日	変 更 年 月 日
十日町地域衛生施設組合	エコリーンセンター	十日町市高田町	六丁目915番地	約7,200m ²	H 3. 3. 14	
十日町地域衛生施設組合	し尿処理場	十日町市丑84-1		約7,200m ²	H 3. 3. 14	
十日町市し尿処理施設		十日町市西本町	三丁目683番地	約2,100m ²	H23. 10. 20	
十日町市下水処理センター		十日町市西本町	三丁目688番地	約47,800m ²	S 49. 10. 5	H23. 10. 20

土地区画整理事業一覧表

地 区 名	事 業 主 体	面 積 (h a)	施 工 年 度
旭ヶ丘団地	個 人	3.1	S 44
四日町新田組合	人 合	10.8	S 47 ~ S 51
西本町	市	15.9	H10 ~ H26
下川原共同	同	3.7	S 49 ~ S 50
十日町県	県	13.2	S 18 ~ S 24
十日町駅西	市	13.8	H 5 ~ H 24
十日町第1組合	合	5.6	S 25 ~ S 27
島	"	4.7	S 38 ~ S 45
高山水市	市	8.2	S 31 ~ S 35
高山水第2組合	合	9.7	S 40 ~ S 46
山水本町	"	30.8	S 39 ~ S 43
川治治	"	12.8	S 44 ~ S 46
十日町織物工業団地	個 人	10.5	S 46 ~ S 47

都市計画区域

