



令和元年 9 月 25 日
十日町市都市計画課

緑の広場「芝張りワークショップ」を開催します

現在整備中の新博物館の隣に位置する「水の広場」を「緑の広場」にリノベーションする「緑道（緑の広場）整備工事」において、地域の皆さんが愛着を持ってご利用いただける広場づくりを目的として、市立西小学校の児童を対象に「芝張りワークショップ」を開催します。

- 1 日 時 令和元年10月 8 日（火） 午前10時30分～正午（予定）
- 2 場 所 緑道（旧水の広場） ※新博物館と情報館の間
- 3 参加者 西小学校 2 学年児童（2 クラス）
- 4 内 容 芝張り体験（芝敷き込み、目土まき^{めつち}、水やり等）
 - ・ワークショップはクラス毎に分けて実施する予定
 - ・当日は保護者の見学を予定
- 5 添付資料
 - ・保護者案内チラシ
 - ・工事平面図

■お問合せ先

十日町市 建設部 都市計画課 都市計画係
担当：石田保輝 ☎025-757-9937（直通）

2学年保護者のみなさまへ

みどり ひろば

緑の広場

しばは

芝張りワークショップ

今ある「水の広場」を「緑の広場」にリノベーションする工事を行っています。

児童のみなさんからの芝張り体験を通じて、愛着を持って利用していただける広場づくりを目指しています。


保護者のみなさまもぜひ見学にお越し下さい!!

2019年10月8日(火)

10:30~12:00

参加者：十日町市立西小学校2学年児童

※小雨決行（降雨状況により中止する場合があります）

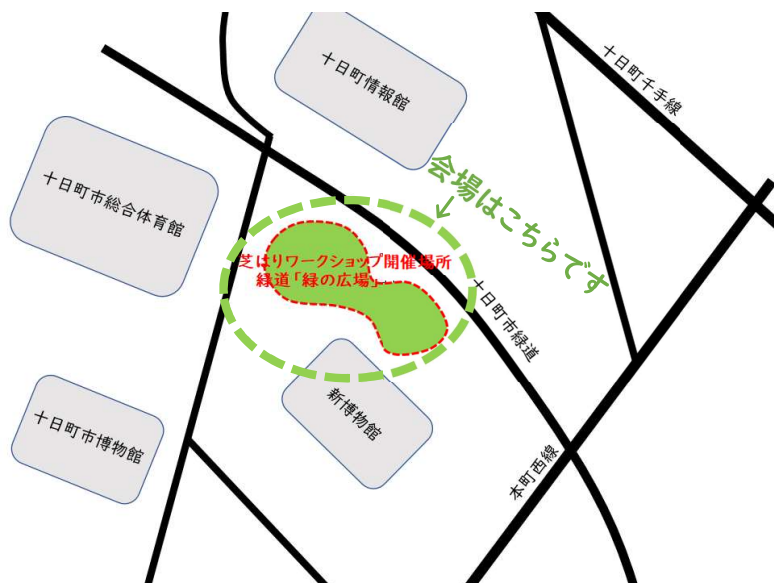

お問い合わせ先

十日町市役所

都市計画課 都市計画係

TEL:025-757-9937


緑道(緑の広場)整備工事 工事平面図

SUS 65 A	65A	14.6	M	
SUS 50 A	50A	9.3	M	
SUS 50 A	50A	2.6	M	
T241S	古井水取水栓	13A	1	個
			1	個
			1	個
			1	個

新博物館へ

水辺を埋めて
芝生を張ります

水辺を埋めて
芝生を張ります

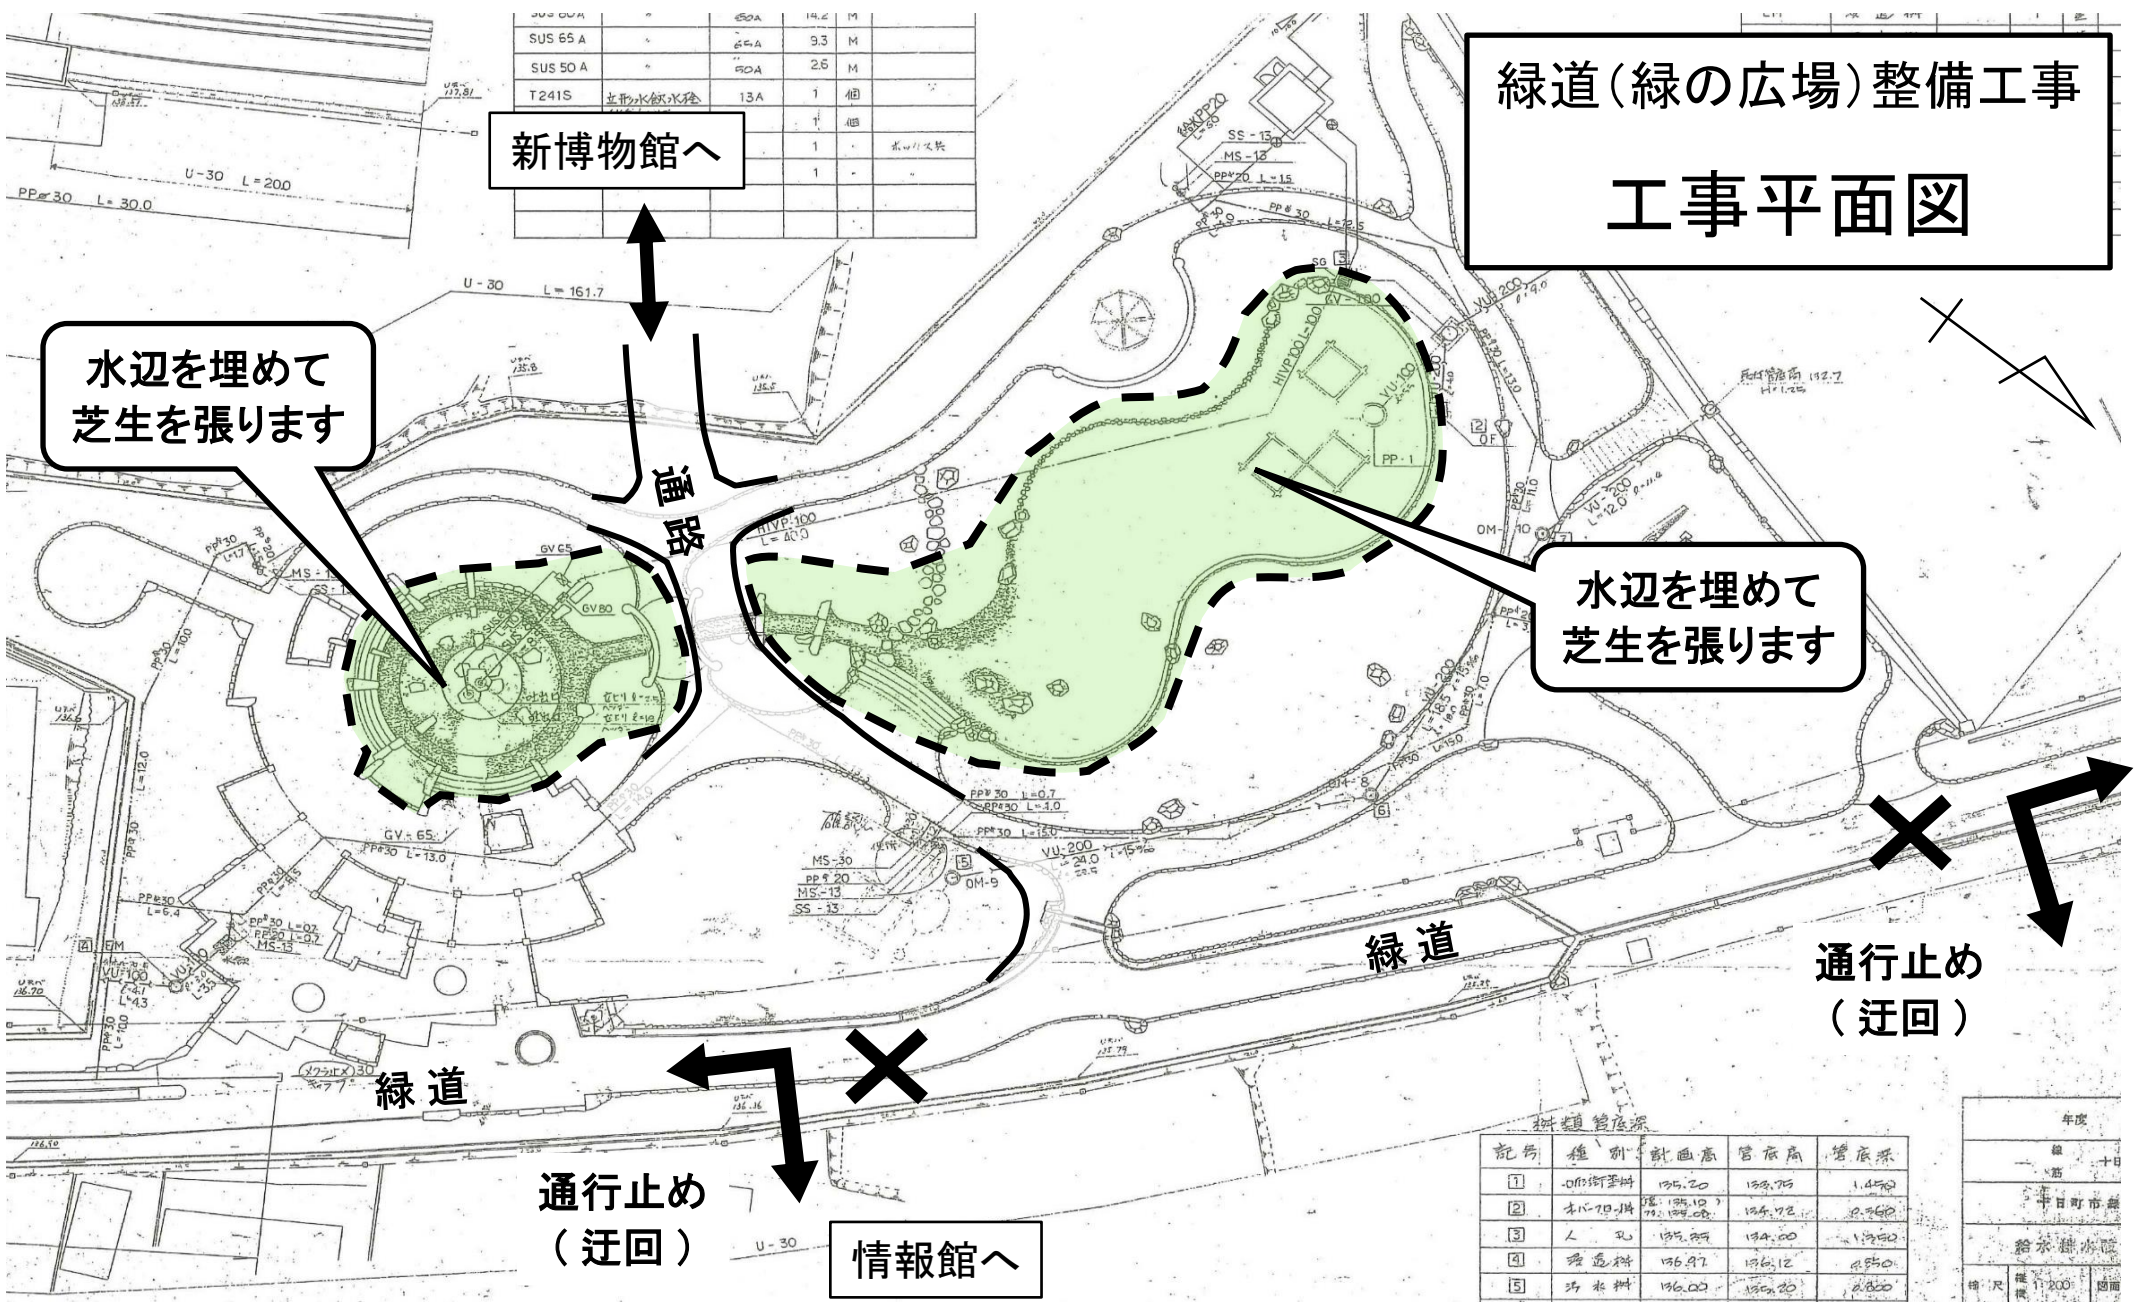

通行止め
(迂回)

情報館へ

通行止め
(迂回)

記号	種別	新管底	管底高	管底深
①	0.075鋼管	135.20	133.75	1.450
②	古井水取水栓	135.10	134.72	0.380
③	人孔	135.85	134.00	1.850
④	管底料	136.97	136.12	0.850
⑤	汚水料	136.00	135.20	0.800

年度	
日	10日
市	十日町市
館	緑の広場
種	緑道
尺	1:200
面	1/1