


# 越後妻有文化ホール・十日町市中央公民館 段十ろう 舞台平面図(反射板)

S=1/100

有効寸法	講演会形式	演奏会形式(反射板使用時)
間口	16m700(≒9間1尺1寸)	14m500(≒7間5尺8寸)
高さ	8m(≒4間2尺4寸)	9m(≒4間5尺7寸)
奥行	9m450(≒5間1尺2寸)	9m900(5間2尺7寸)

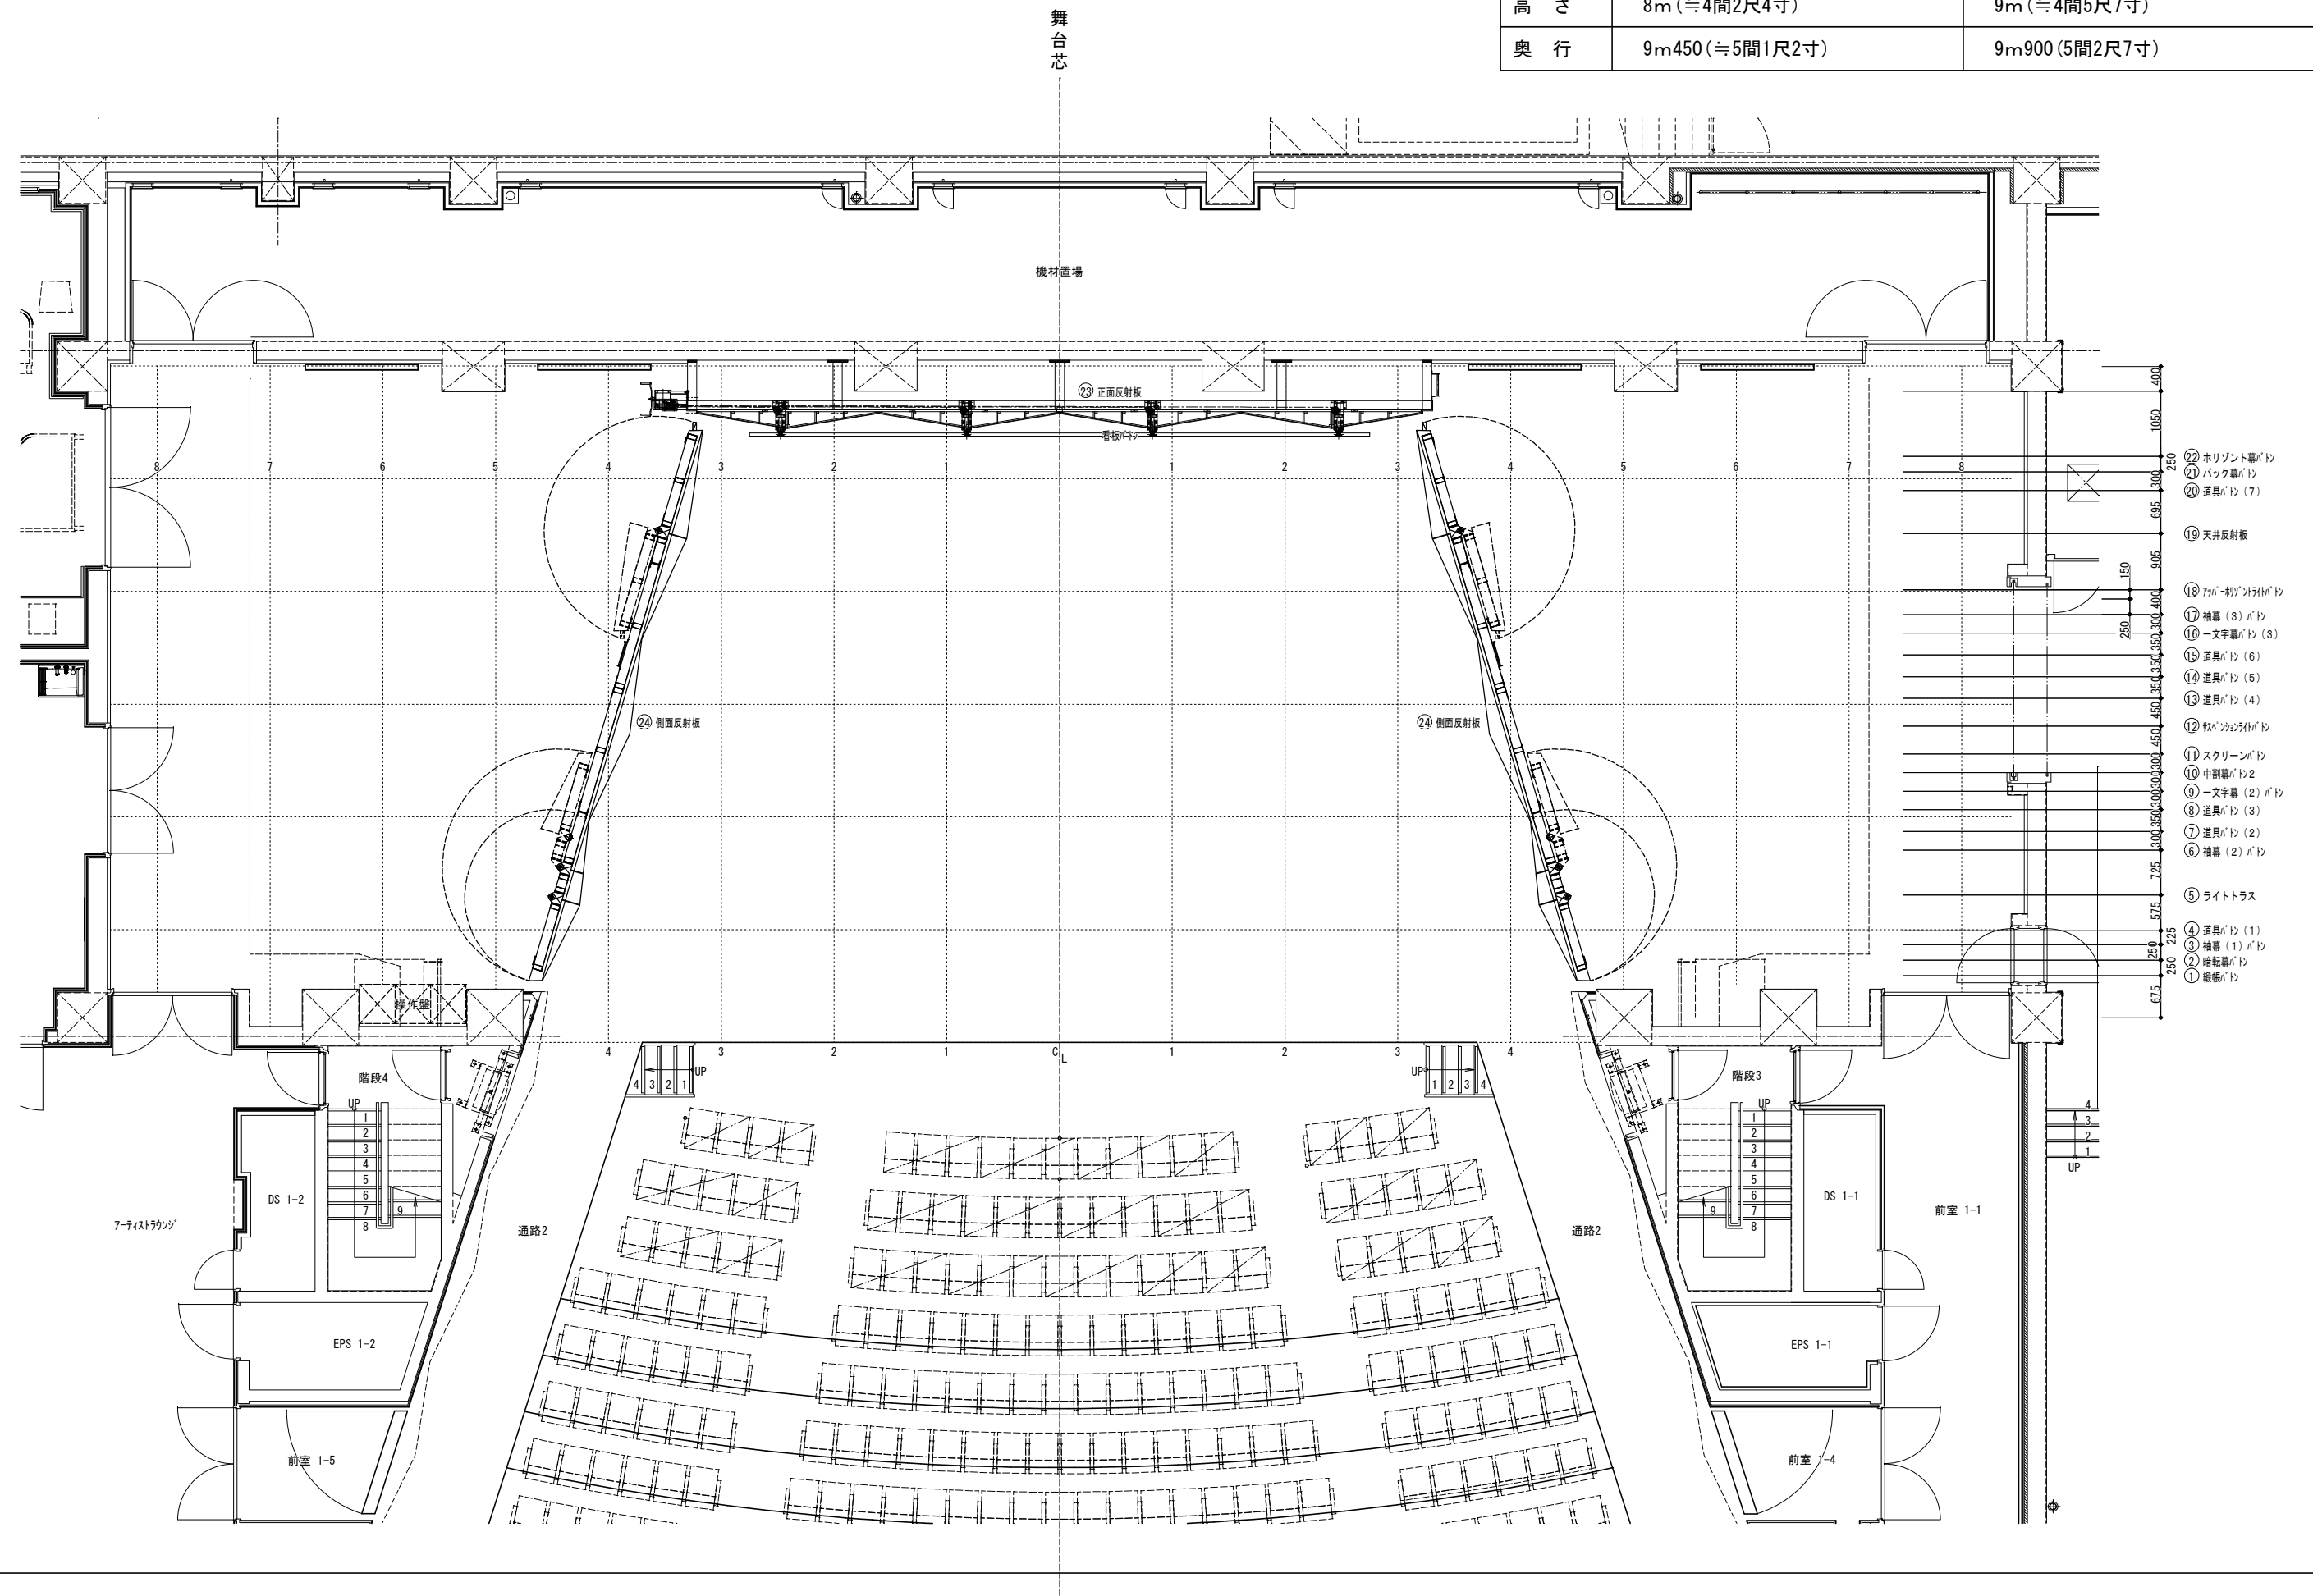

- ②② ホリゾン幕ﾊﾞﾄ
- ②① ｼﾞｽｸ幕ﾊﾞﾄ
- ②① 道具ﾊﾞﾄ (7)
- ①⑨ 天井反射板
- ①⑧ 7ﾌﾝ-ｷﾞｸﾞﾝｸﾞﾝﾊﾞﾄ
- ①⑦ 袖幕 (3) ﾎﾞﾄ
- ①⑥ 一文字幕ﾊﾞﾄ (3)
- ①⑤ 道具ﾊﾞﾄ (6)
- ①④ 道具ﾊﾞﾄ (5)
- ①③ 道具ﾊﾞﾄ (4)
- ①② ｷﾞｸﾞﾝｸﾞﾝｸﾞﾝﾊﾞﾄ
- ①① スｸﾘｰﾝﾊﾞﾄ
- ①① 中割幕ﾊﾞﾄ 2
- ①① 一文字幕 (2) ﾎﾞﾄ
- ①① 道具ﾊﾞﾄ (3)
- ①① 道具ﾊﾞﾄ (2)
- ①① 袖幕 (2) ﾎﾞﾄ
- ①① ﾗｲﾄﾄﾗｽ
- ①① 道具ﾊﾞﾄ (1)
- ①① 袖幕 (1) ﾎﾞﾄ
- ①① 暗転幕ﾊﾞﾄ
- ①① 観客ﾊﾞﾄ