



越後妻有文化ホール・十日町市中央公民館 平面図

S=1/400

- ・構造 / 鉄筋コンクリート造 地上4階建
- ・敷地面積 / 10,823.78㎡
- ・建築面積 / 3,063.72㎡
- ・延床面積 / 5,258.72㎡
- ・駐車台数 / 225台
- ・着工 / 平成27年8月7日
- ・竣工 / 平成29年9月30日

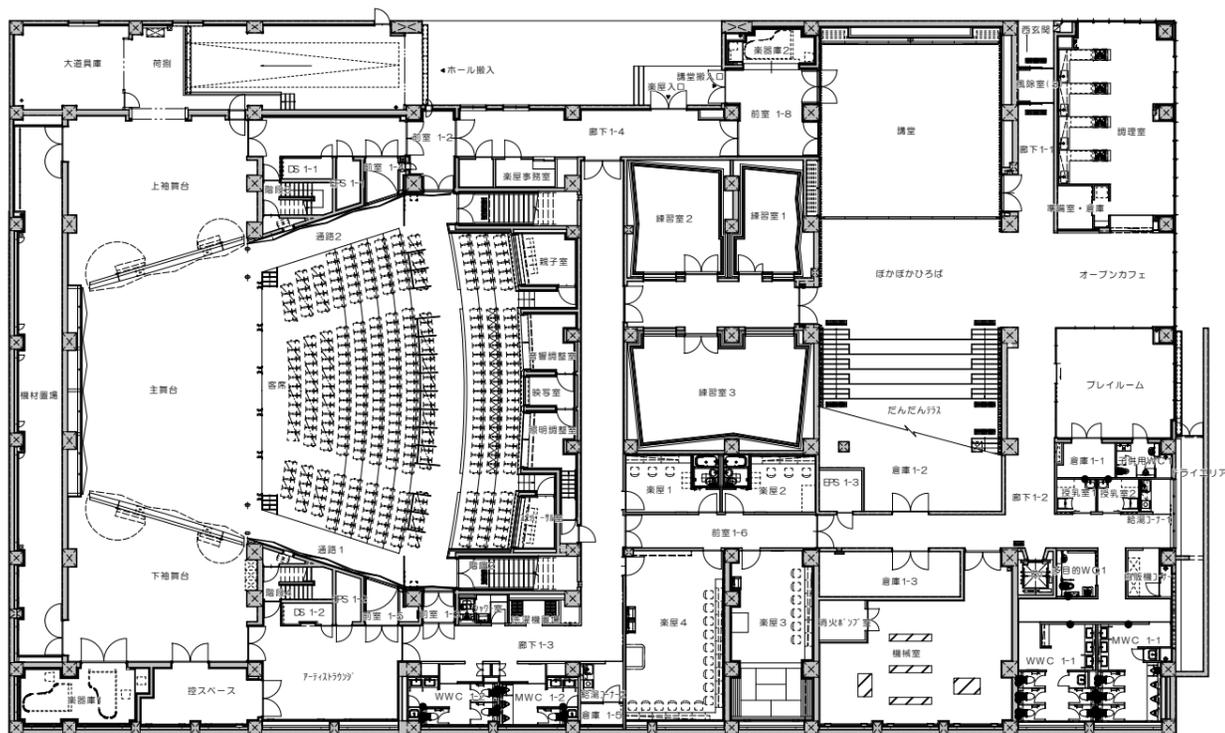

1階平面図

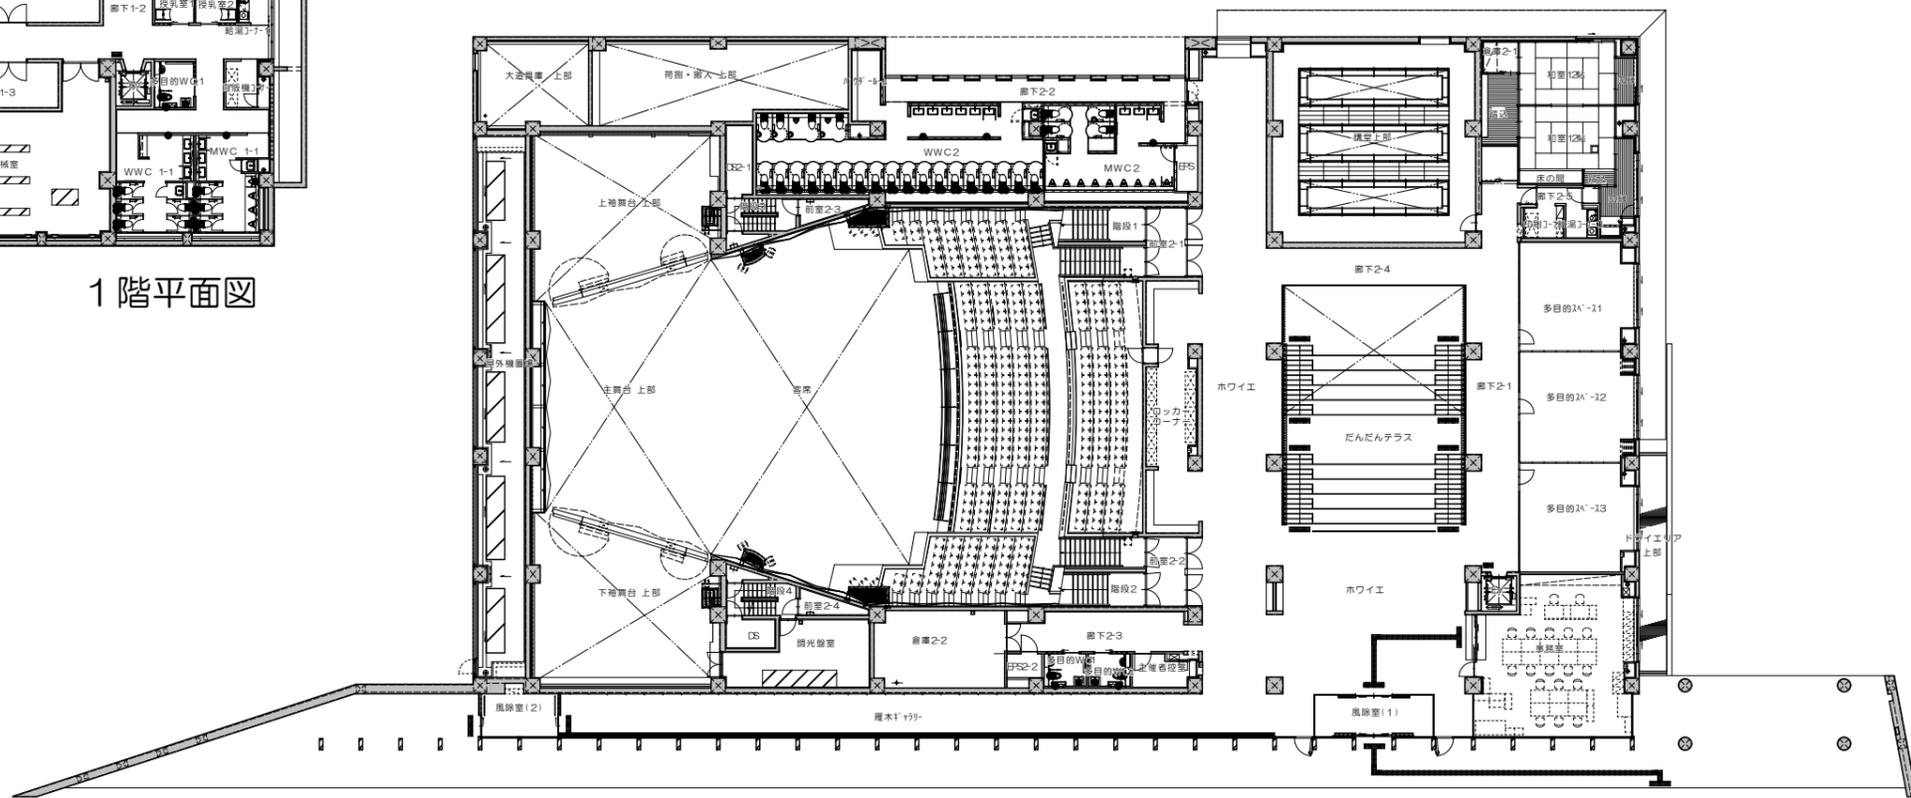

2階平面図