

1階平面図

(1階施設案内)

フロア


- バレーボールコート2面
- バスケットコート1面
- バドミントンコート3面
- テニスコート1面

ステージ

- 間口 11.5m
- 奥行 5.5m
- 緞帳
- 前幕、中幕
- バック幕
- ホリゾン幕
- スクリーン

その他

- 更衣室・シャワー室
- 身体障害者用トイレ
- 保健室
- 事務室

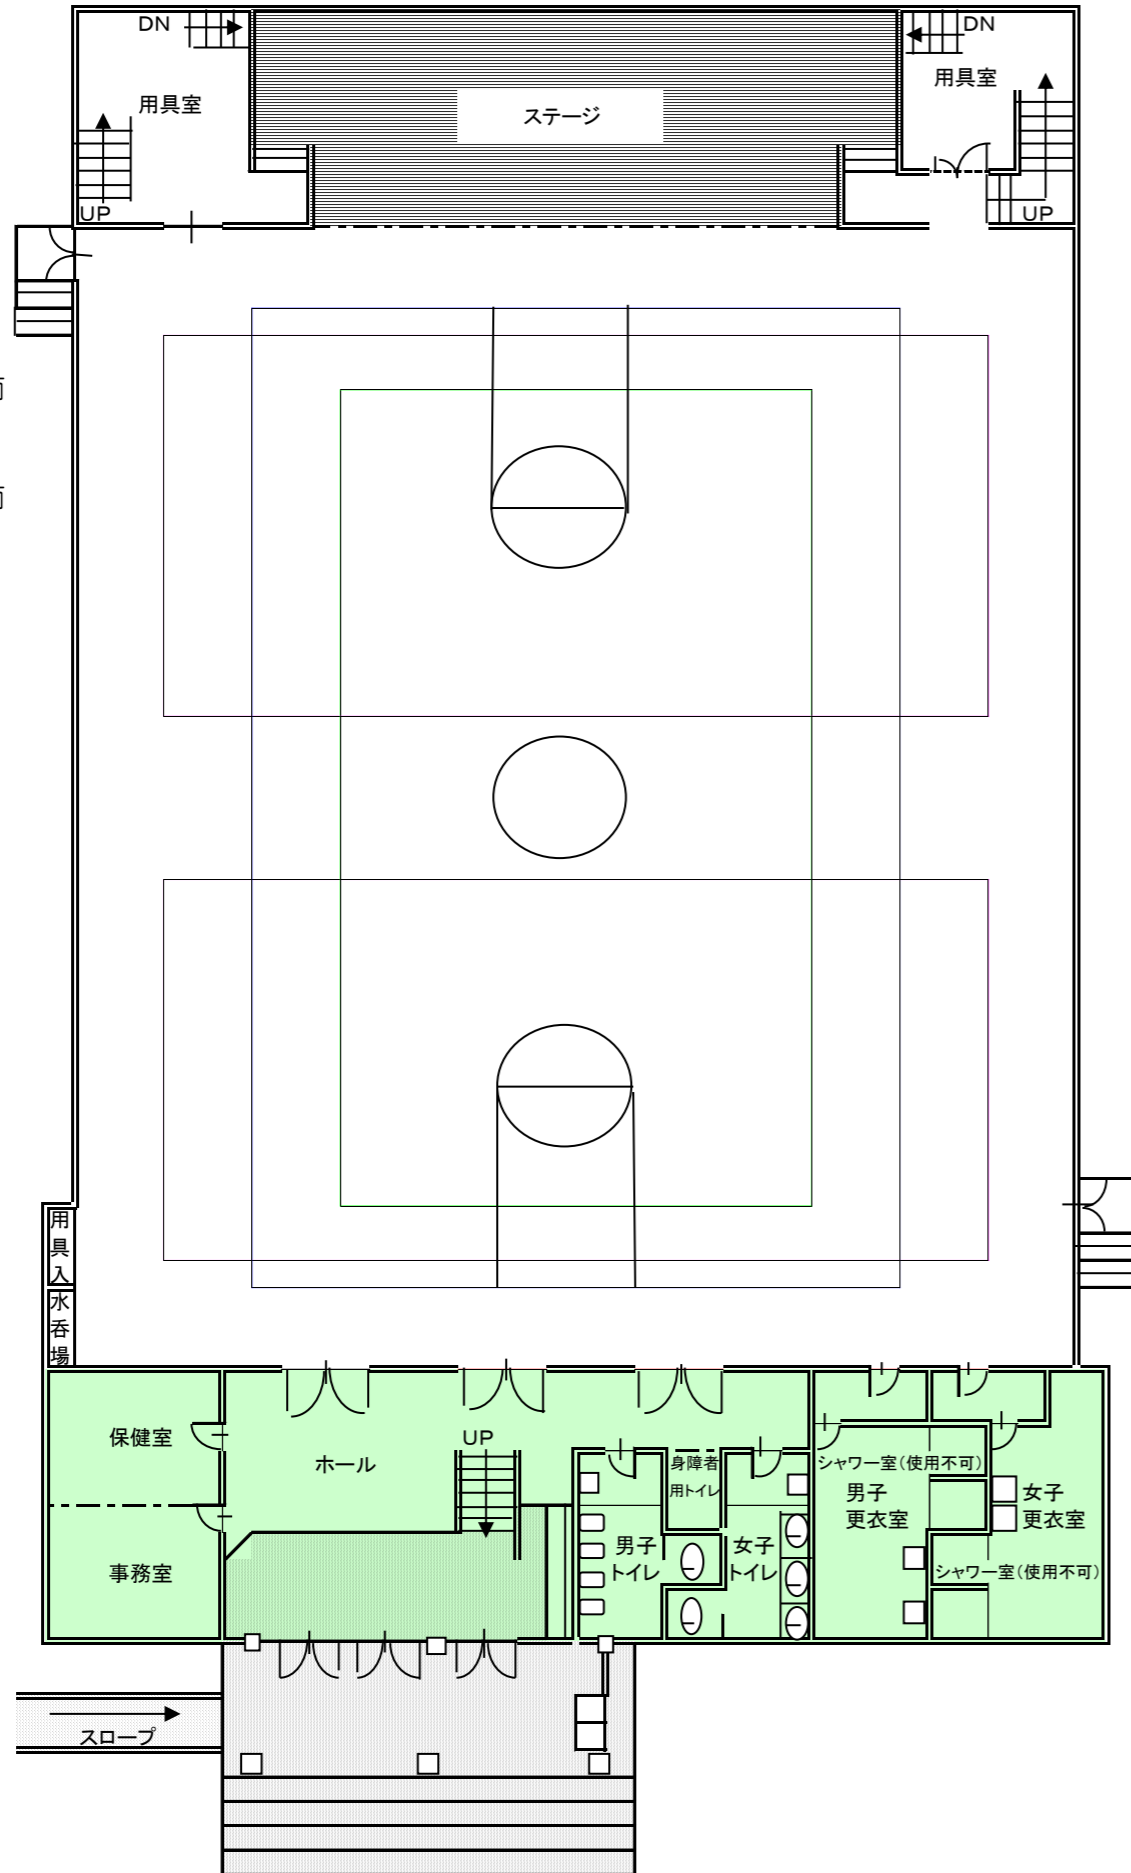

2階平面図

(2階施設案内)

- ミーティングルーム(2)
- 放送室
- 準備室
- 用具室

- ギャラリー
- 固定式長イス
- 暗幕

