C ～ C’ 方 向 断 面 図
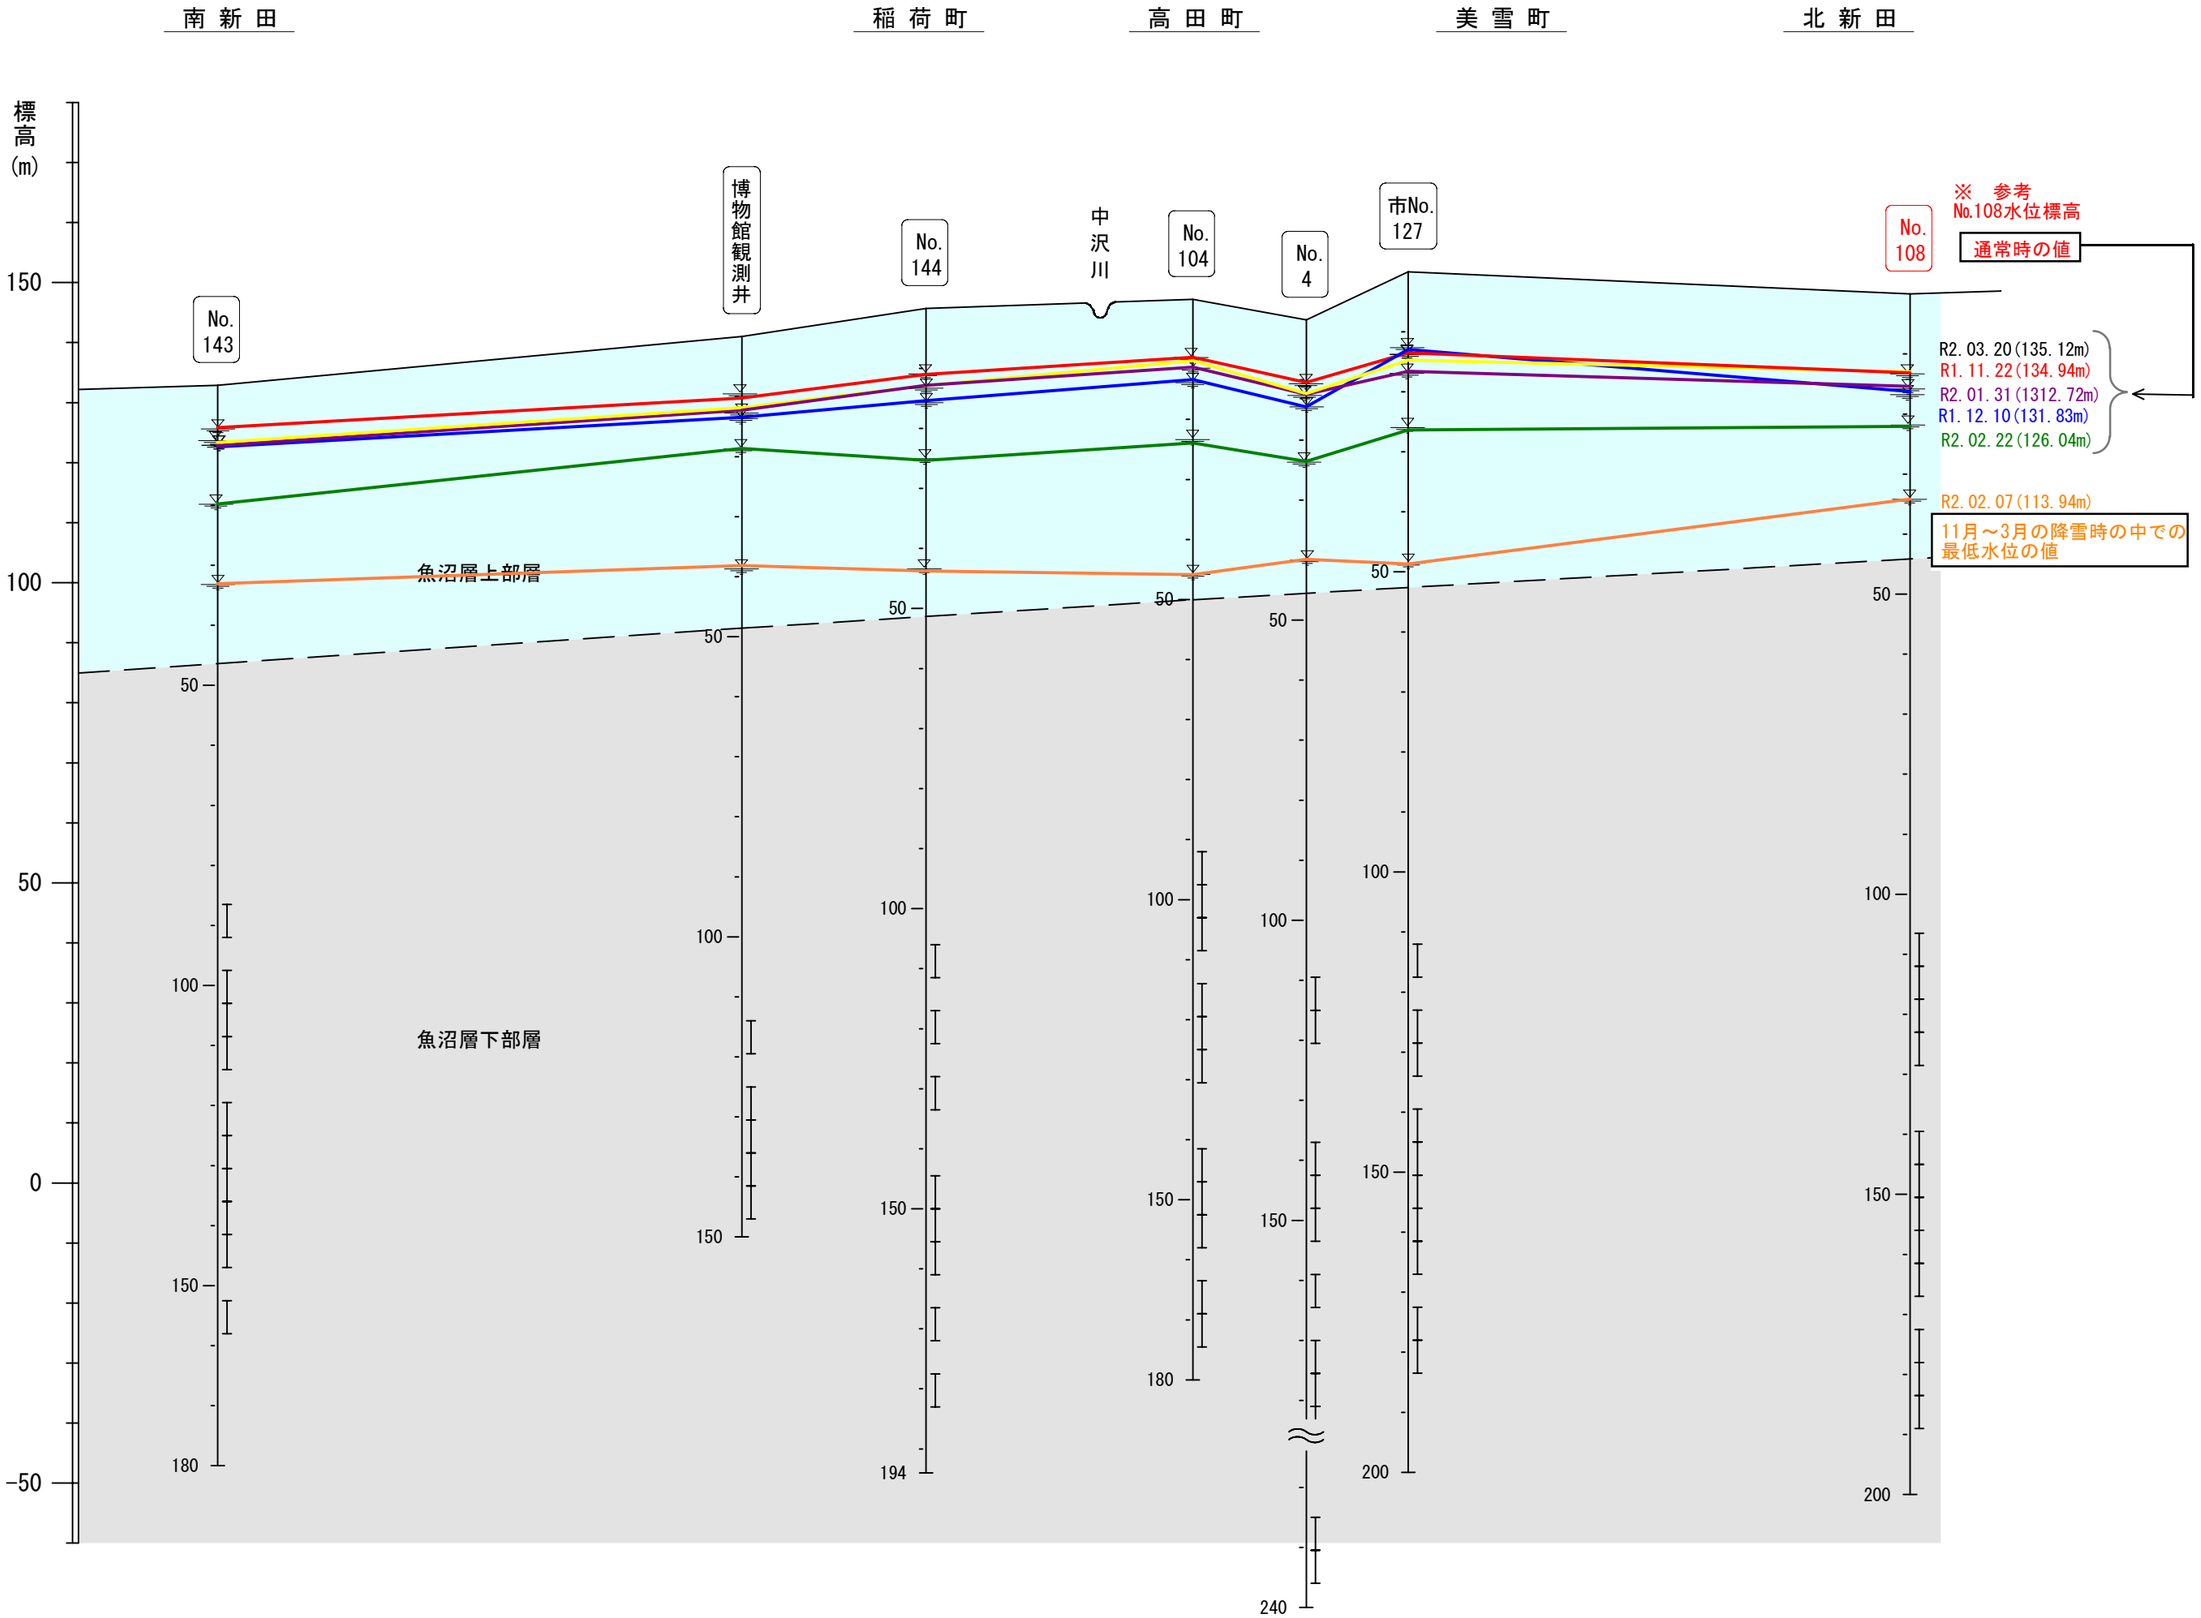
別紙⑦-3