



標準横断面図 (S=1/50)

3・4・1 中央通り線


起点 ～ (市)山野田下平線交差部付近
川西支所前付近 ～ (市)霜条北原線交差部付近 (W=16m)

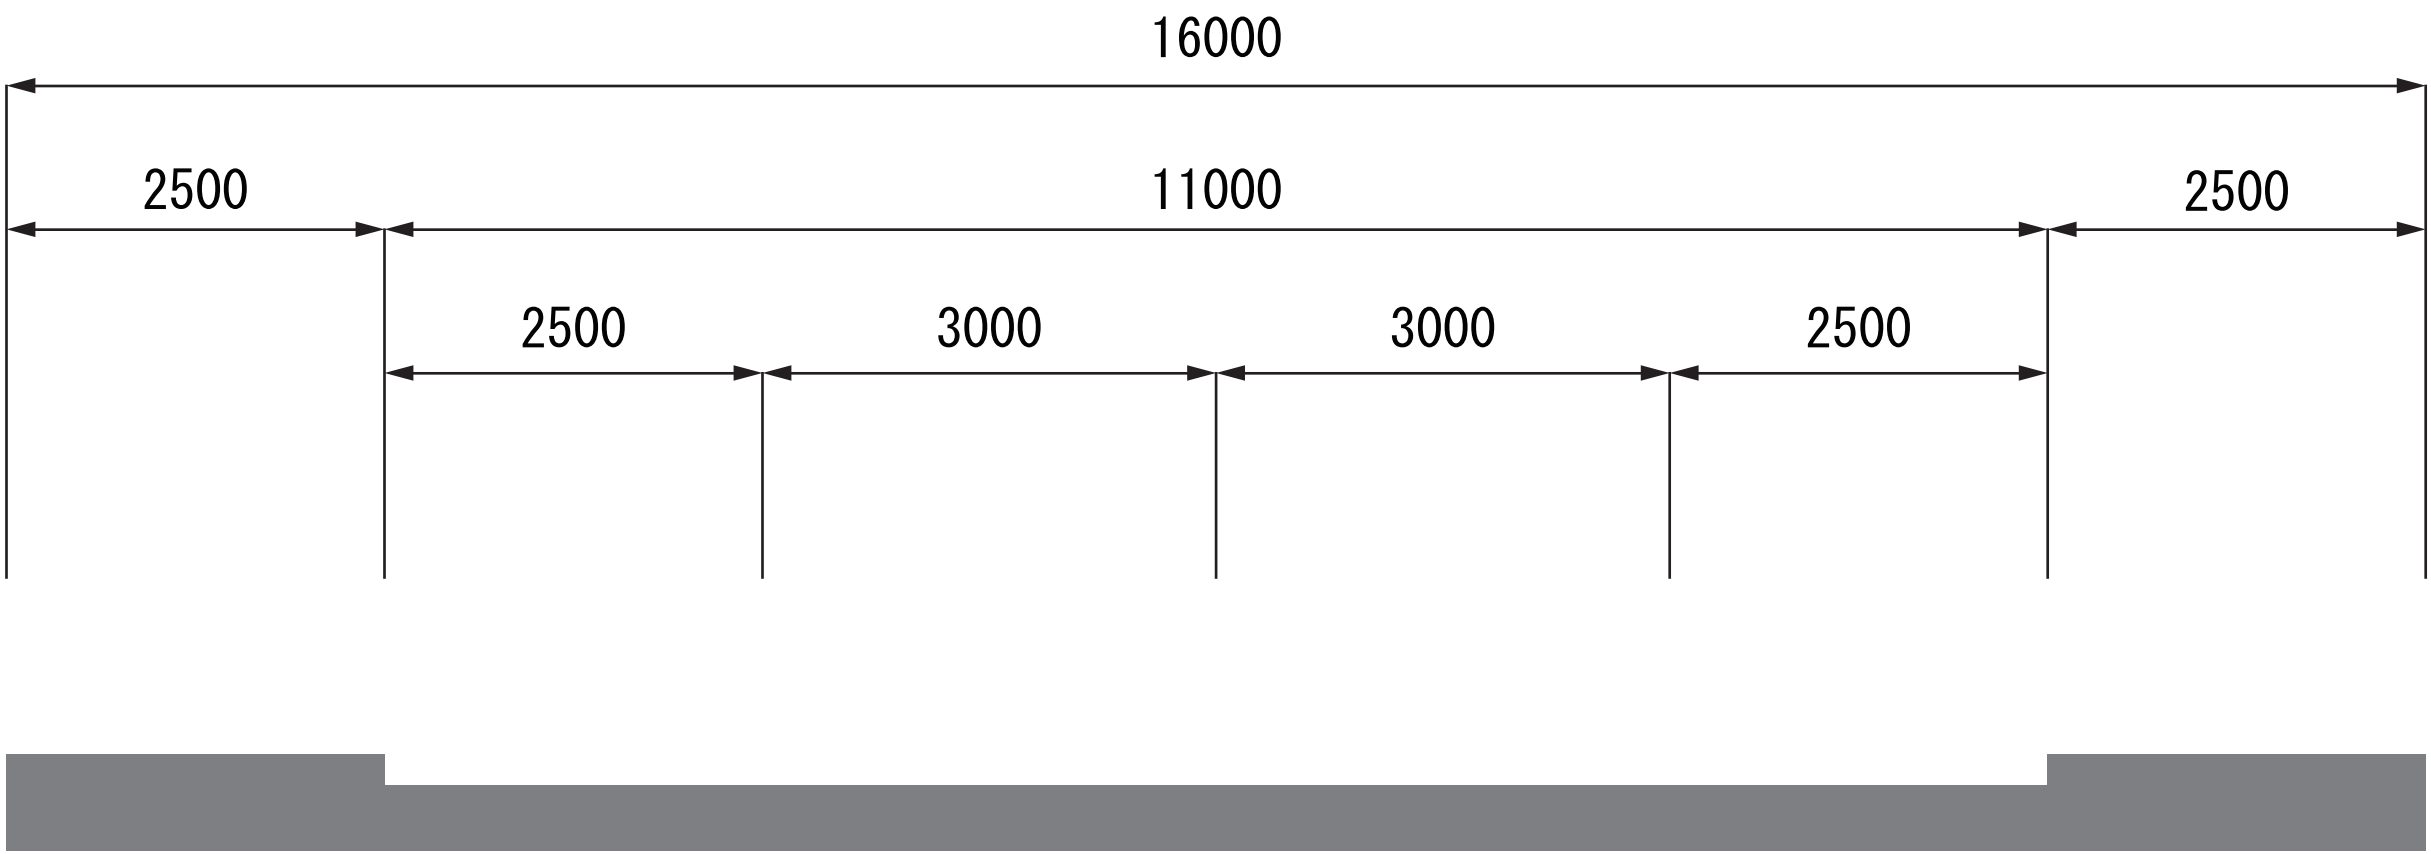

(市)霜条北原線交差部付近 ～ 終点 (W=15.5m)

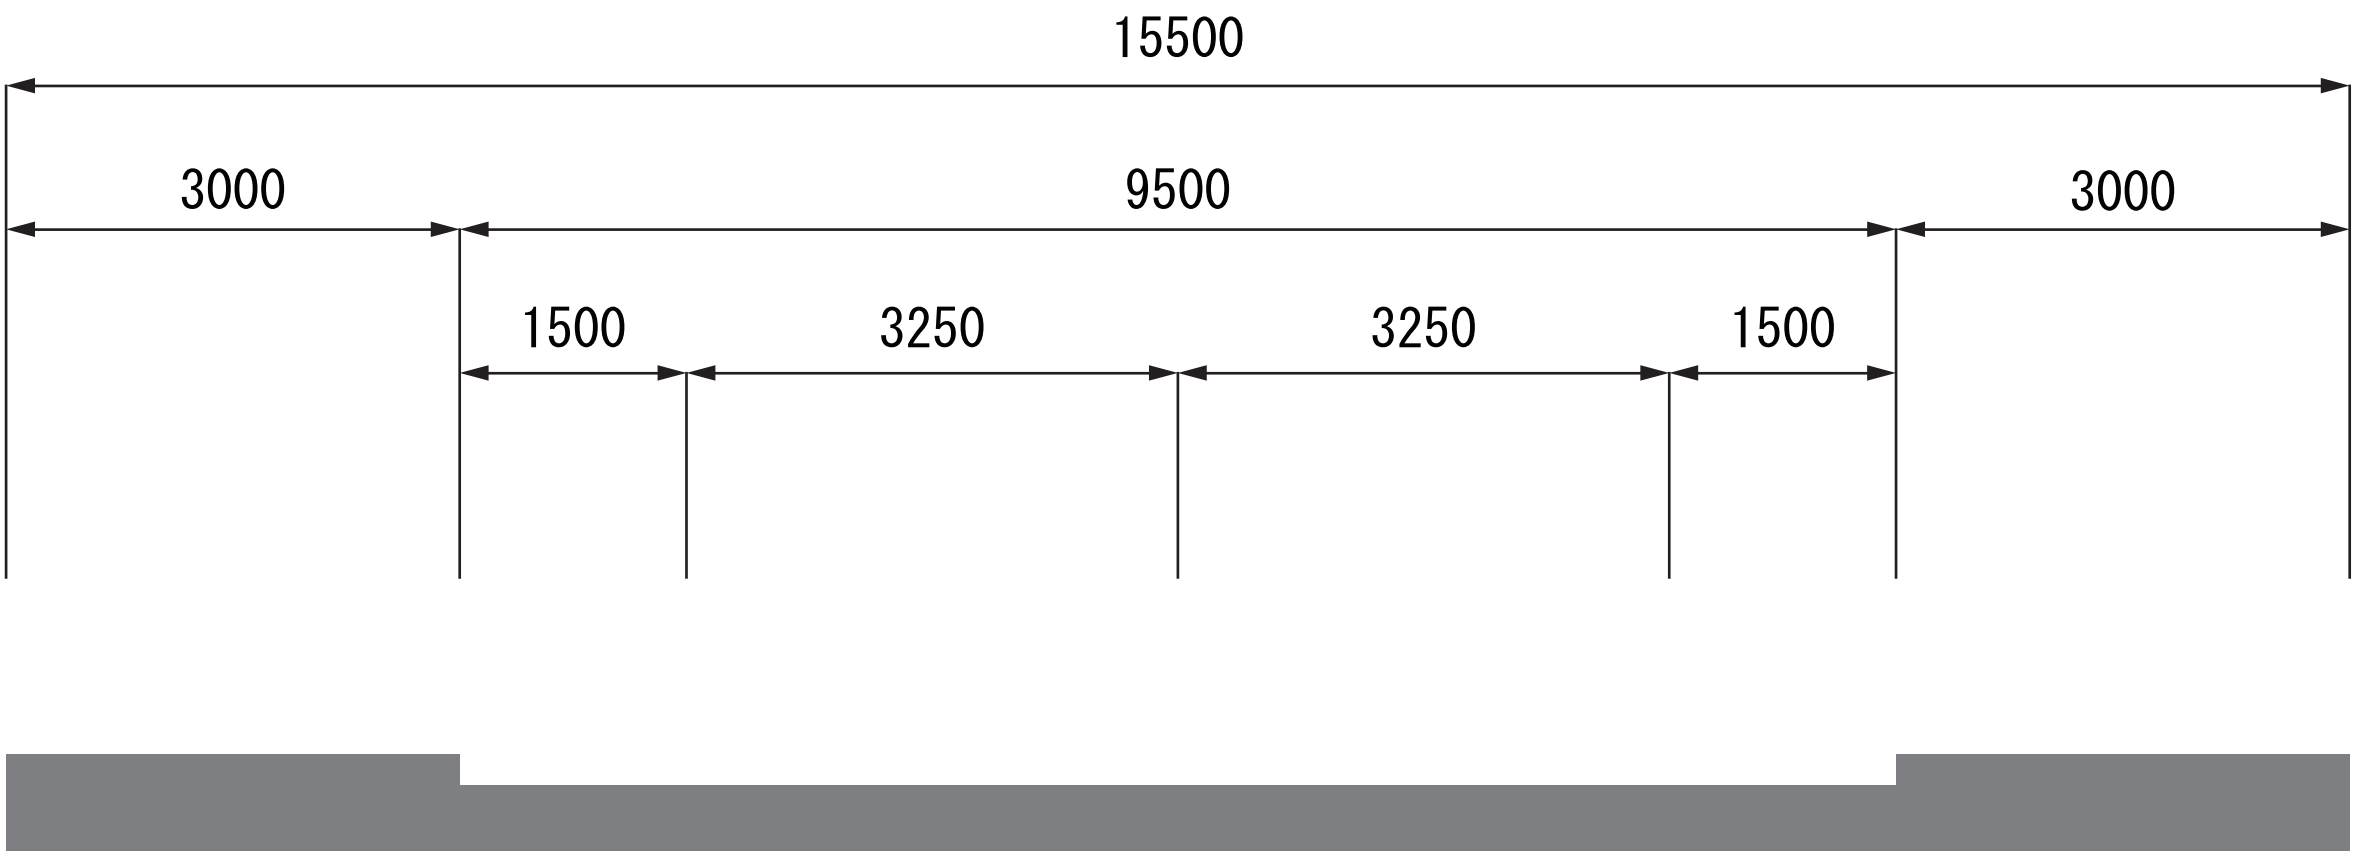


(市)山野田下平交差部付近 ～ 川西支所前付近 (W=18m)

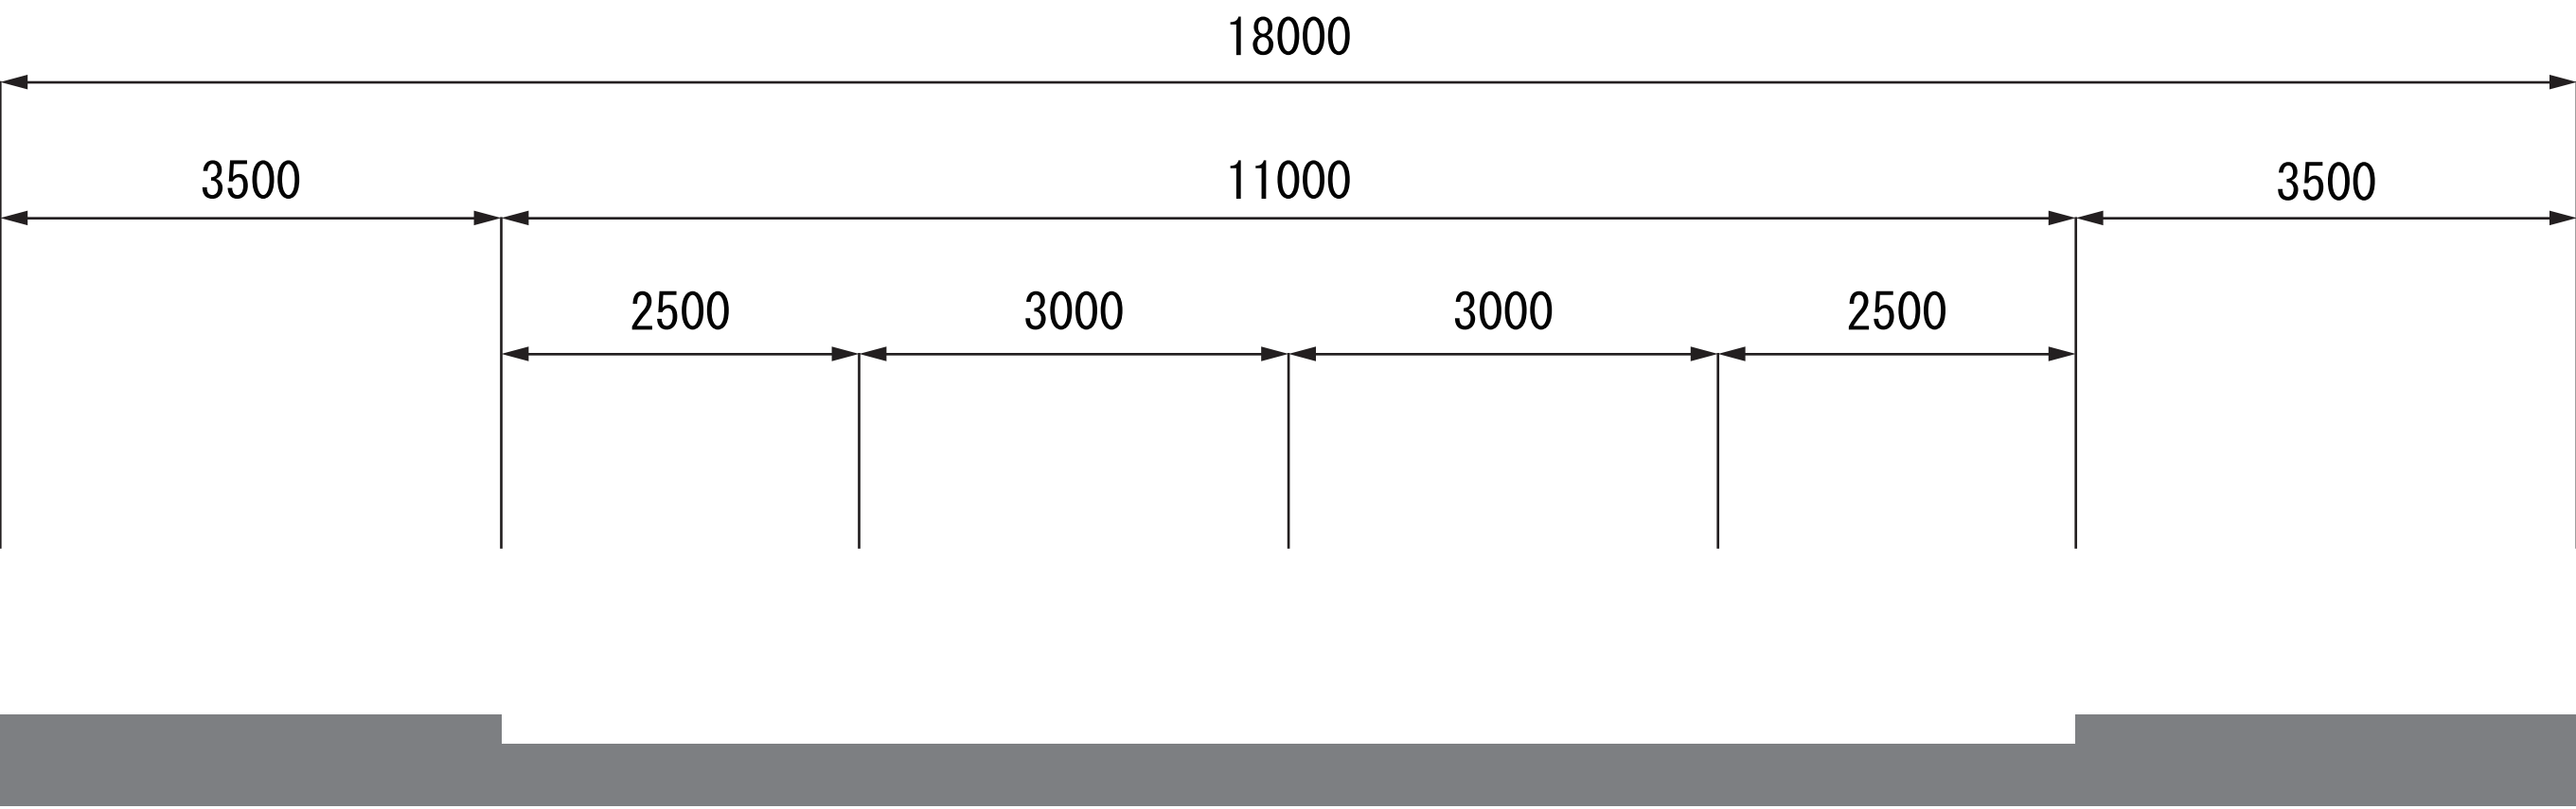


標準横断面図 (S=1/50)

3・5・3 川西十日町線

起点 ～ (市)山野田原栄町4号線交差部付近 (W=16m)

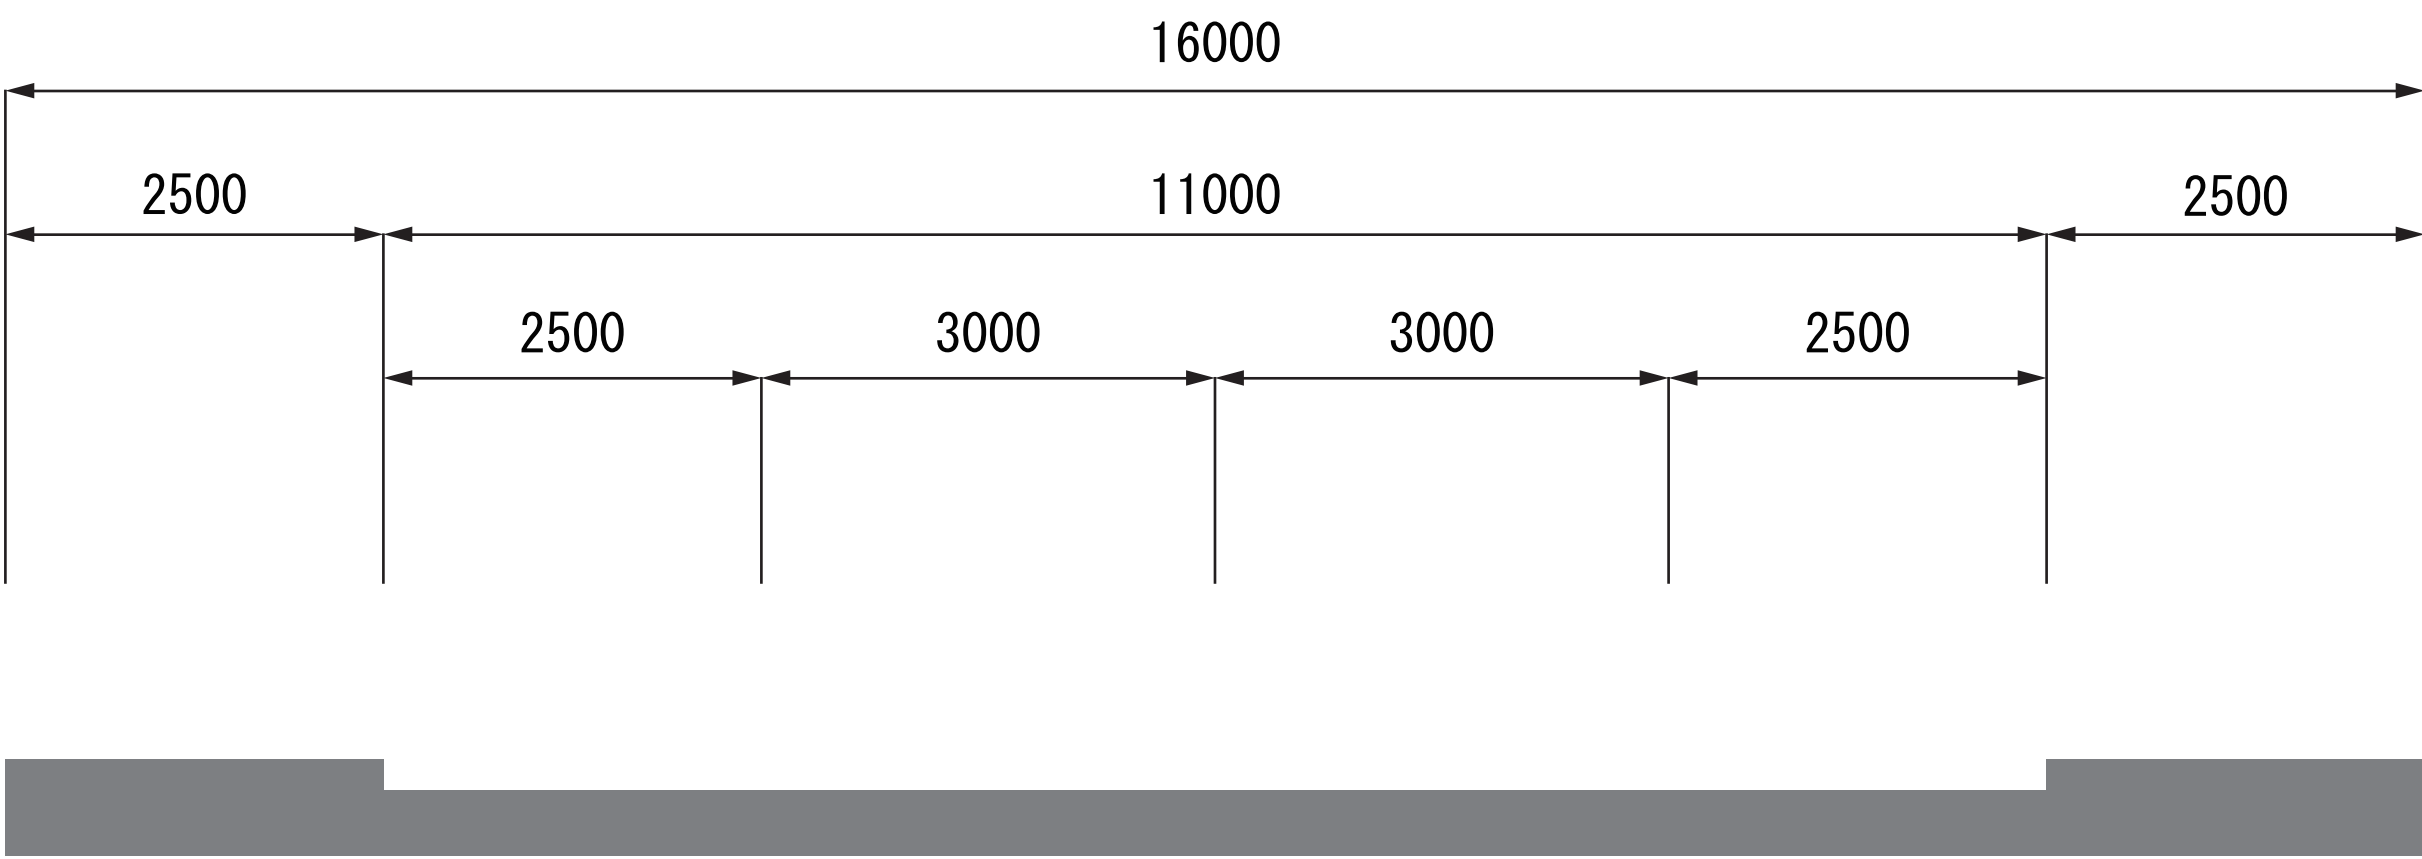

(市)山野田原栄町4号線交差部付近 ～ 終点 (W=12m)

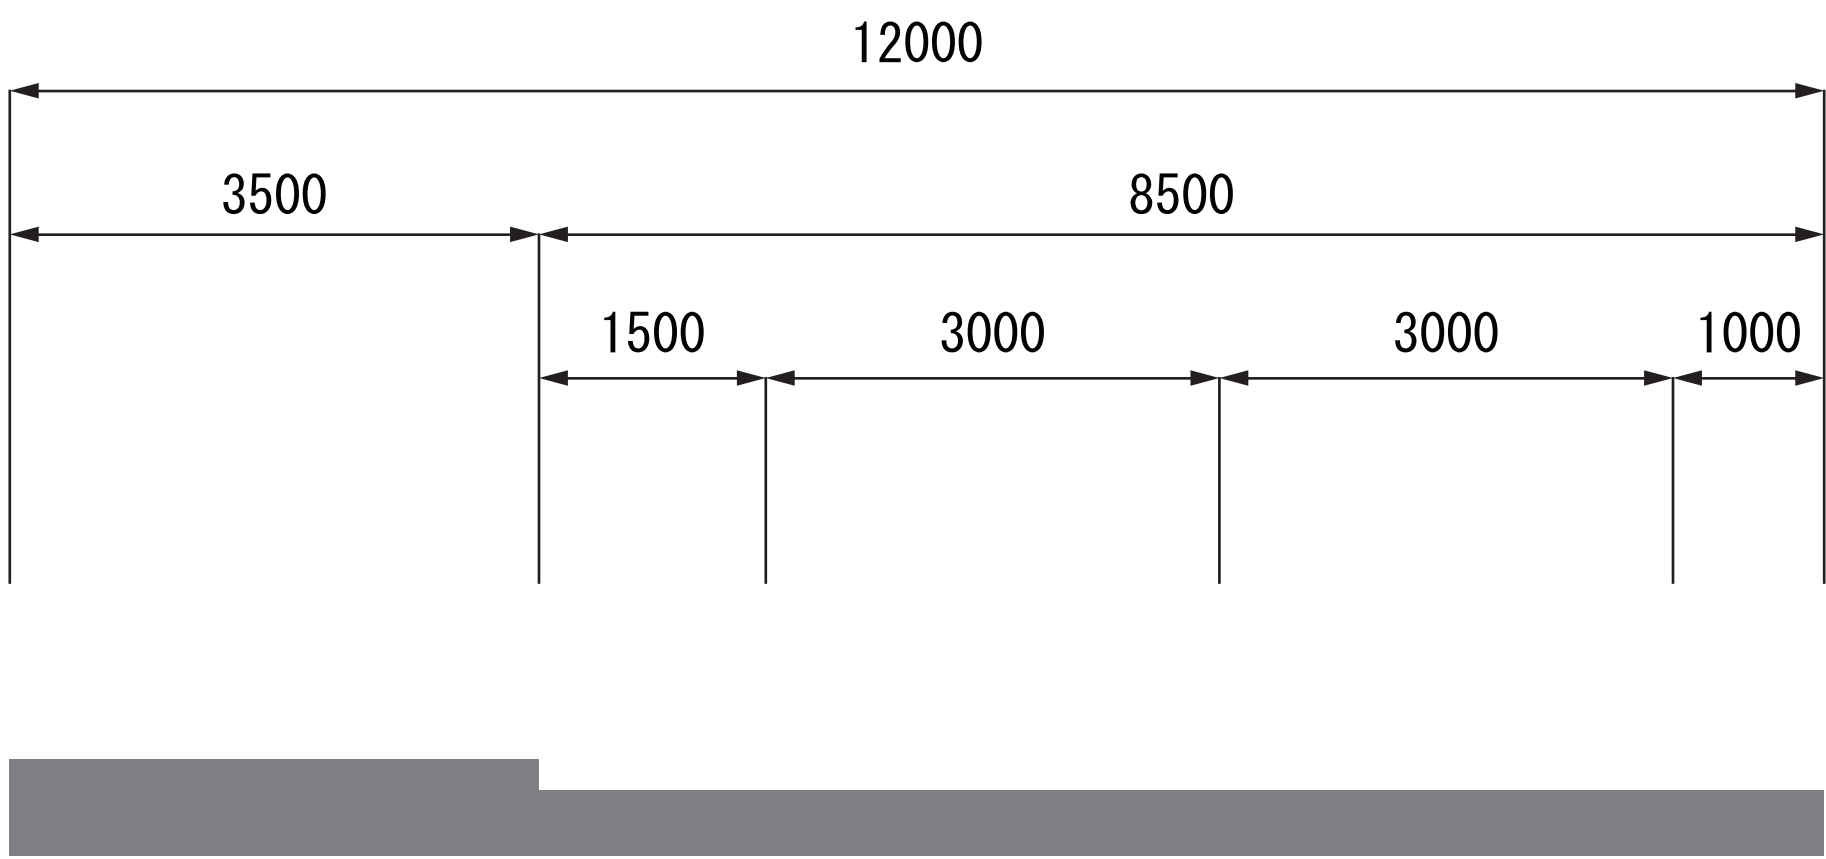


(3・4・1中央通り×3・4・2東通り線)



当初都市計画線	——
交差点計画線	——
都市計画変更線	——

令和	年度	委託番号	号
線 十日町 筋		郡 (市) 町 村	** 地内
交差点計画図（交差点①）			
縮尺	S=1:500	図面全	* 葉の *
測量		年 月 日	主 任 技術者
設計		年 月 日	主 任 技術者
十日町市			


交差点②
(3・4・1中央通り線×3・5・3川西十日町線)

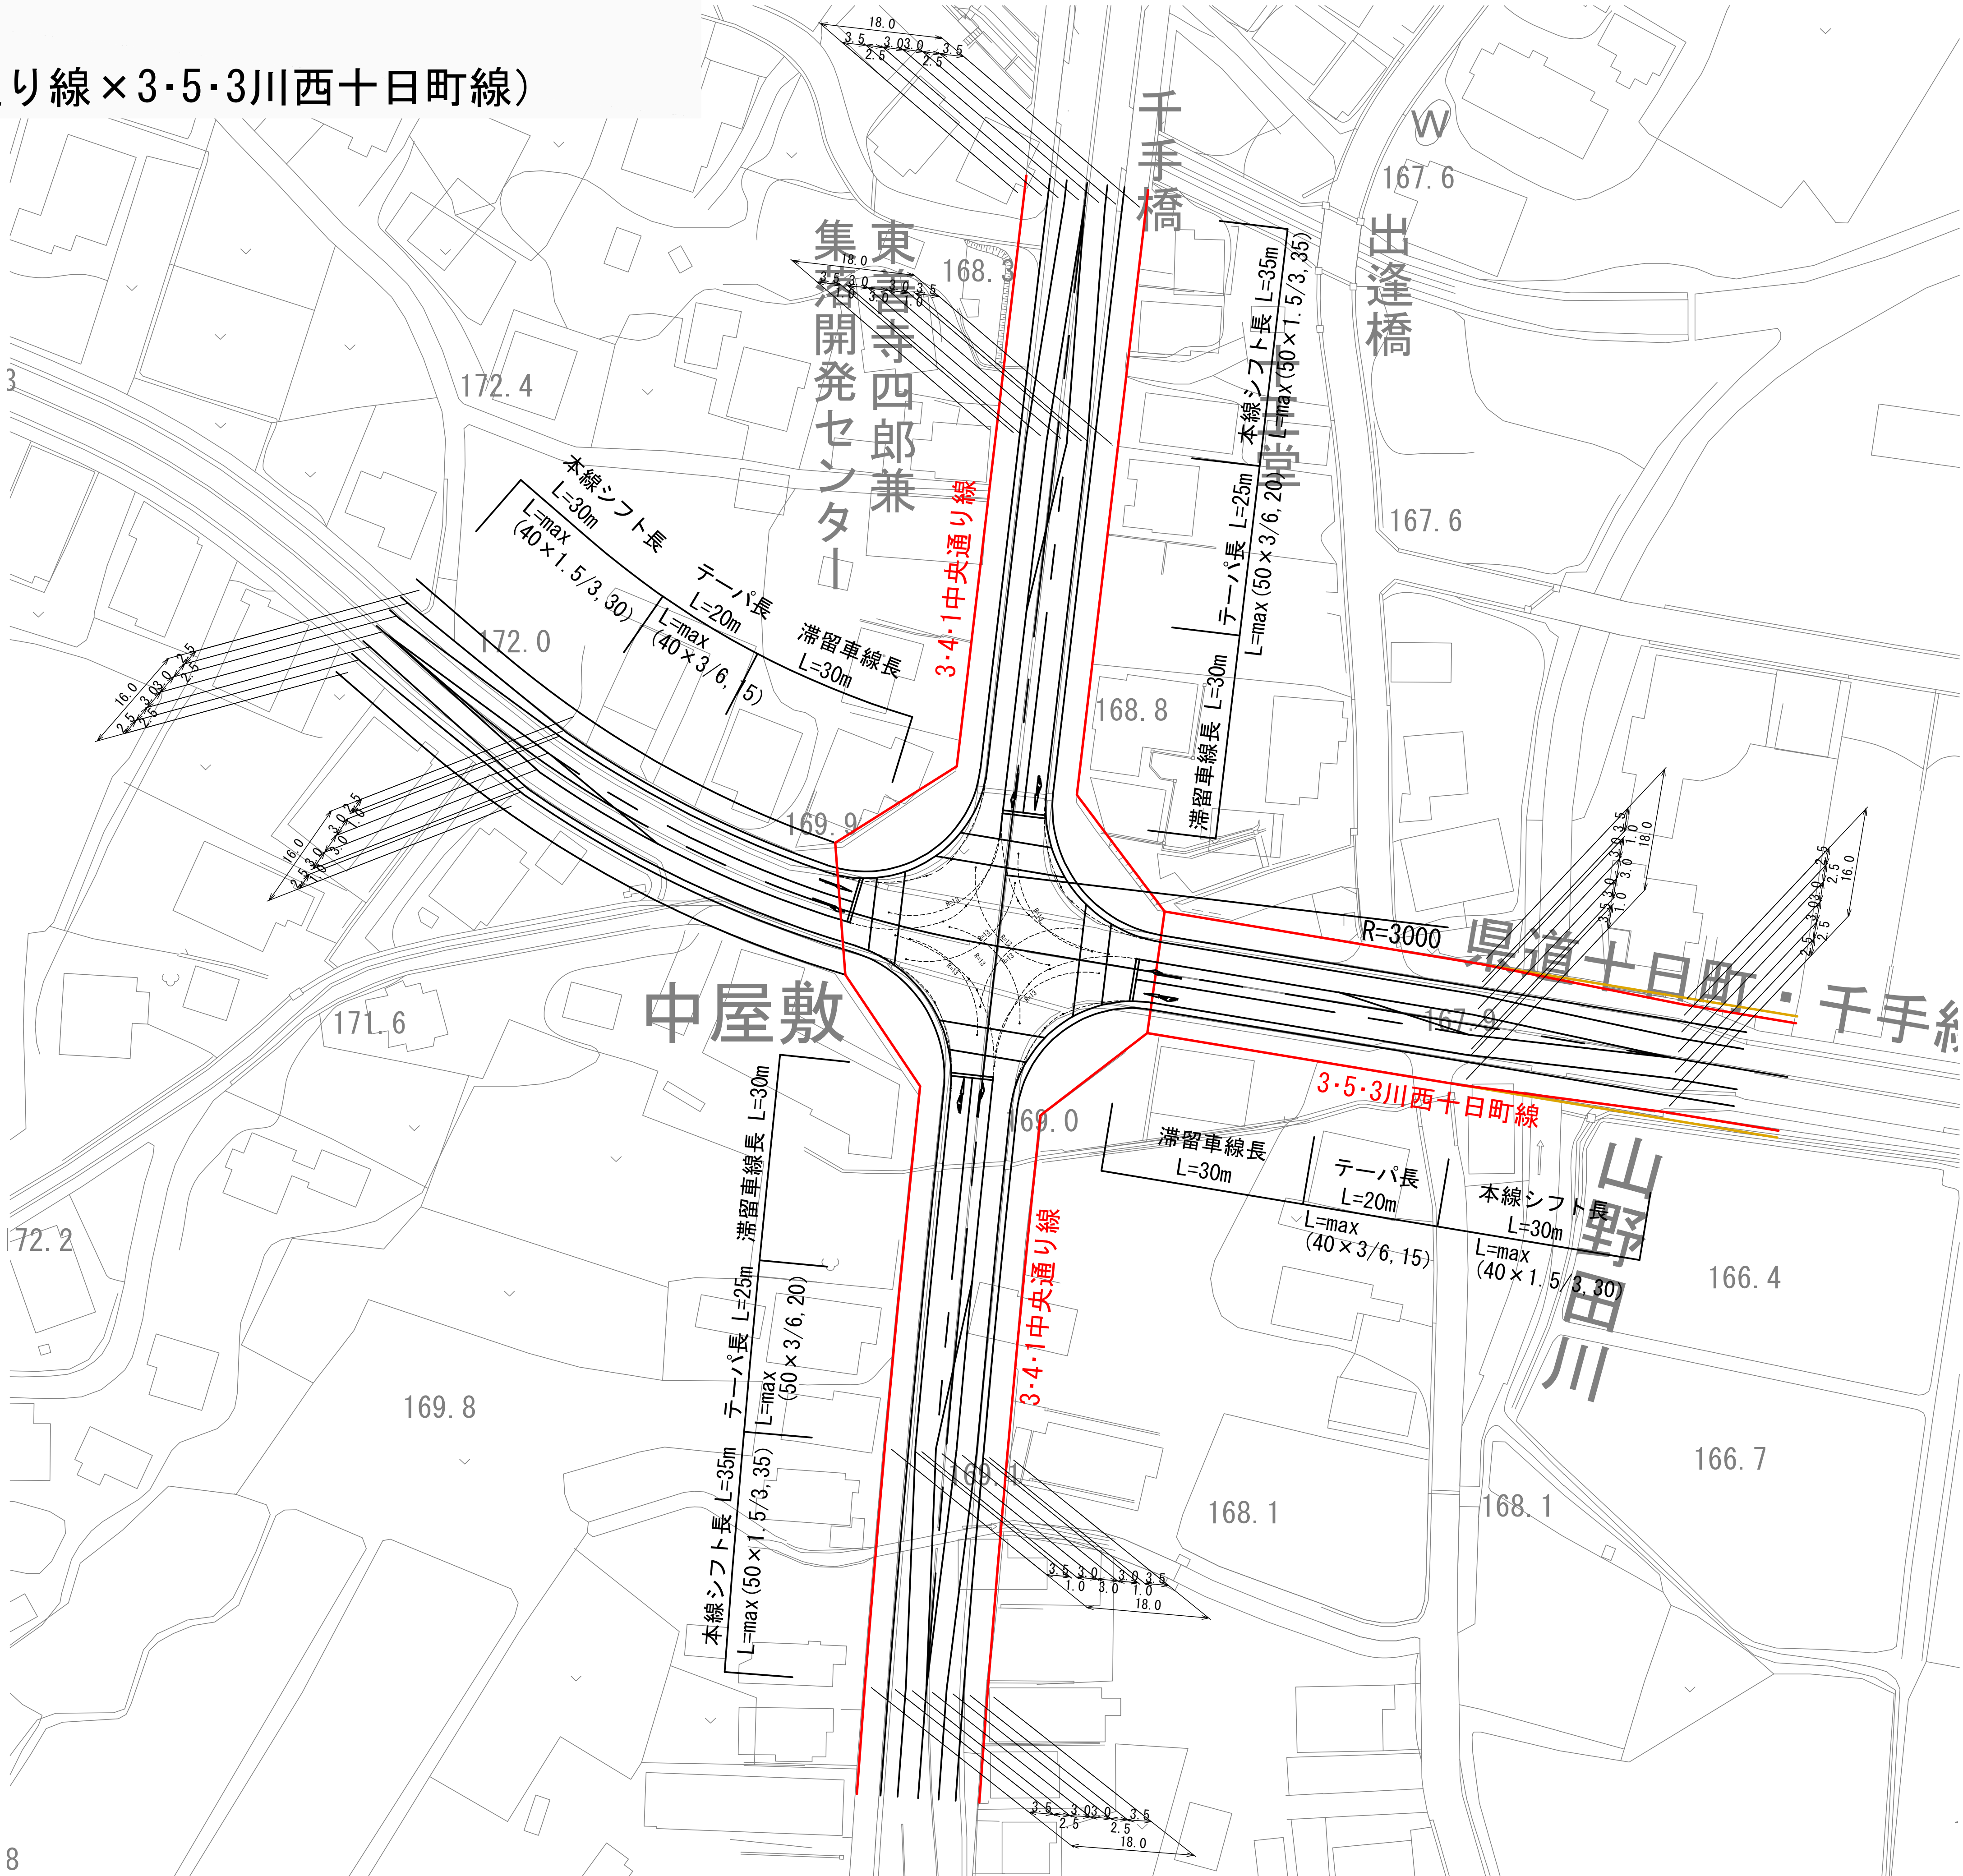

当初都市計画線	—
交差点計画線	—
都市計画変更線	—

令和	年度	委託番号	号
線	十日町	郡	町
筋	筋	村	**
地内			
交差点計画図（交差点②）			
縮尺	S=1:500	図面全	* 葉の *
測量		年 月 日	主 任 技 術 者
設計		年 月 日	主 任 技 術 者
十日町市			


交差点③
 (3・4・2東通り線×3・5・3川西十日町線)

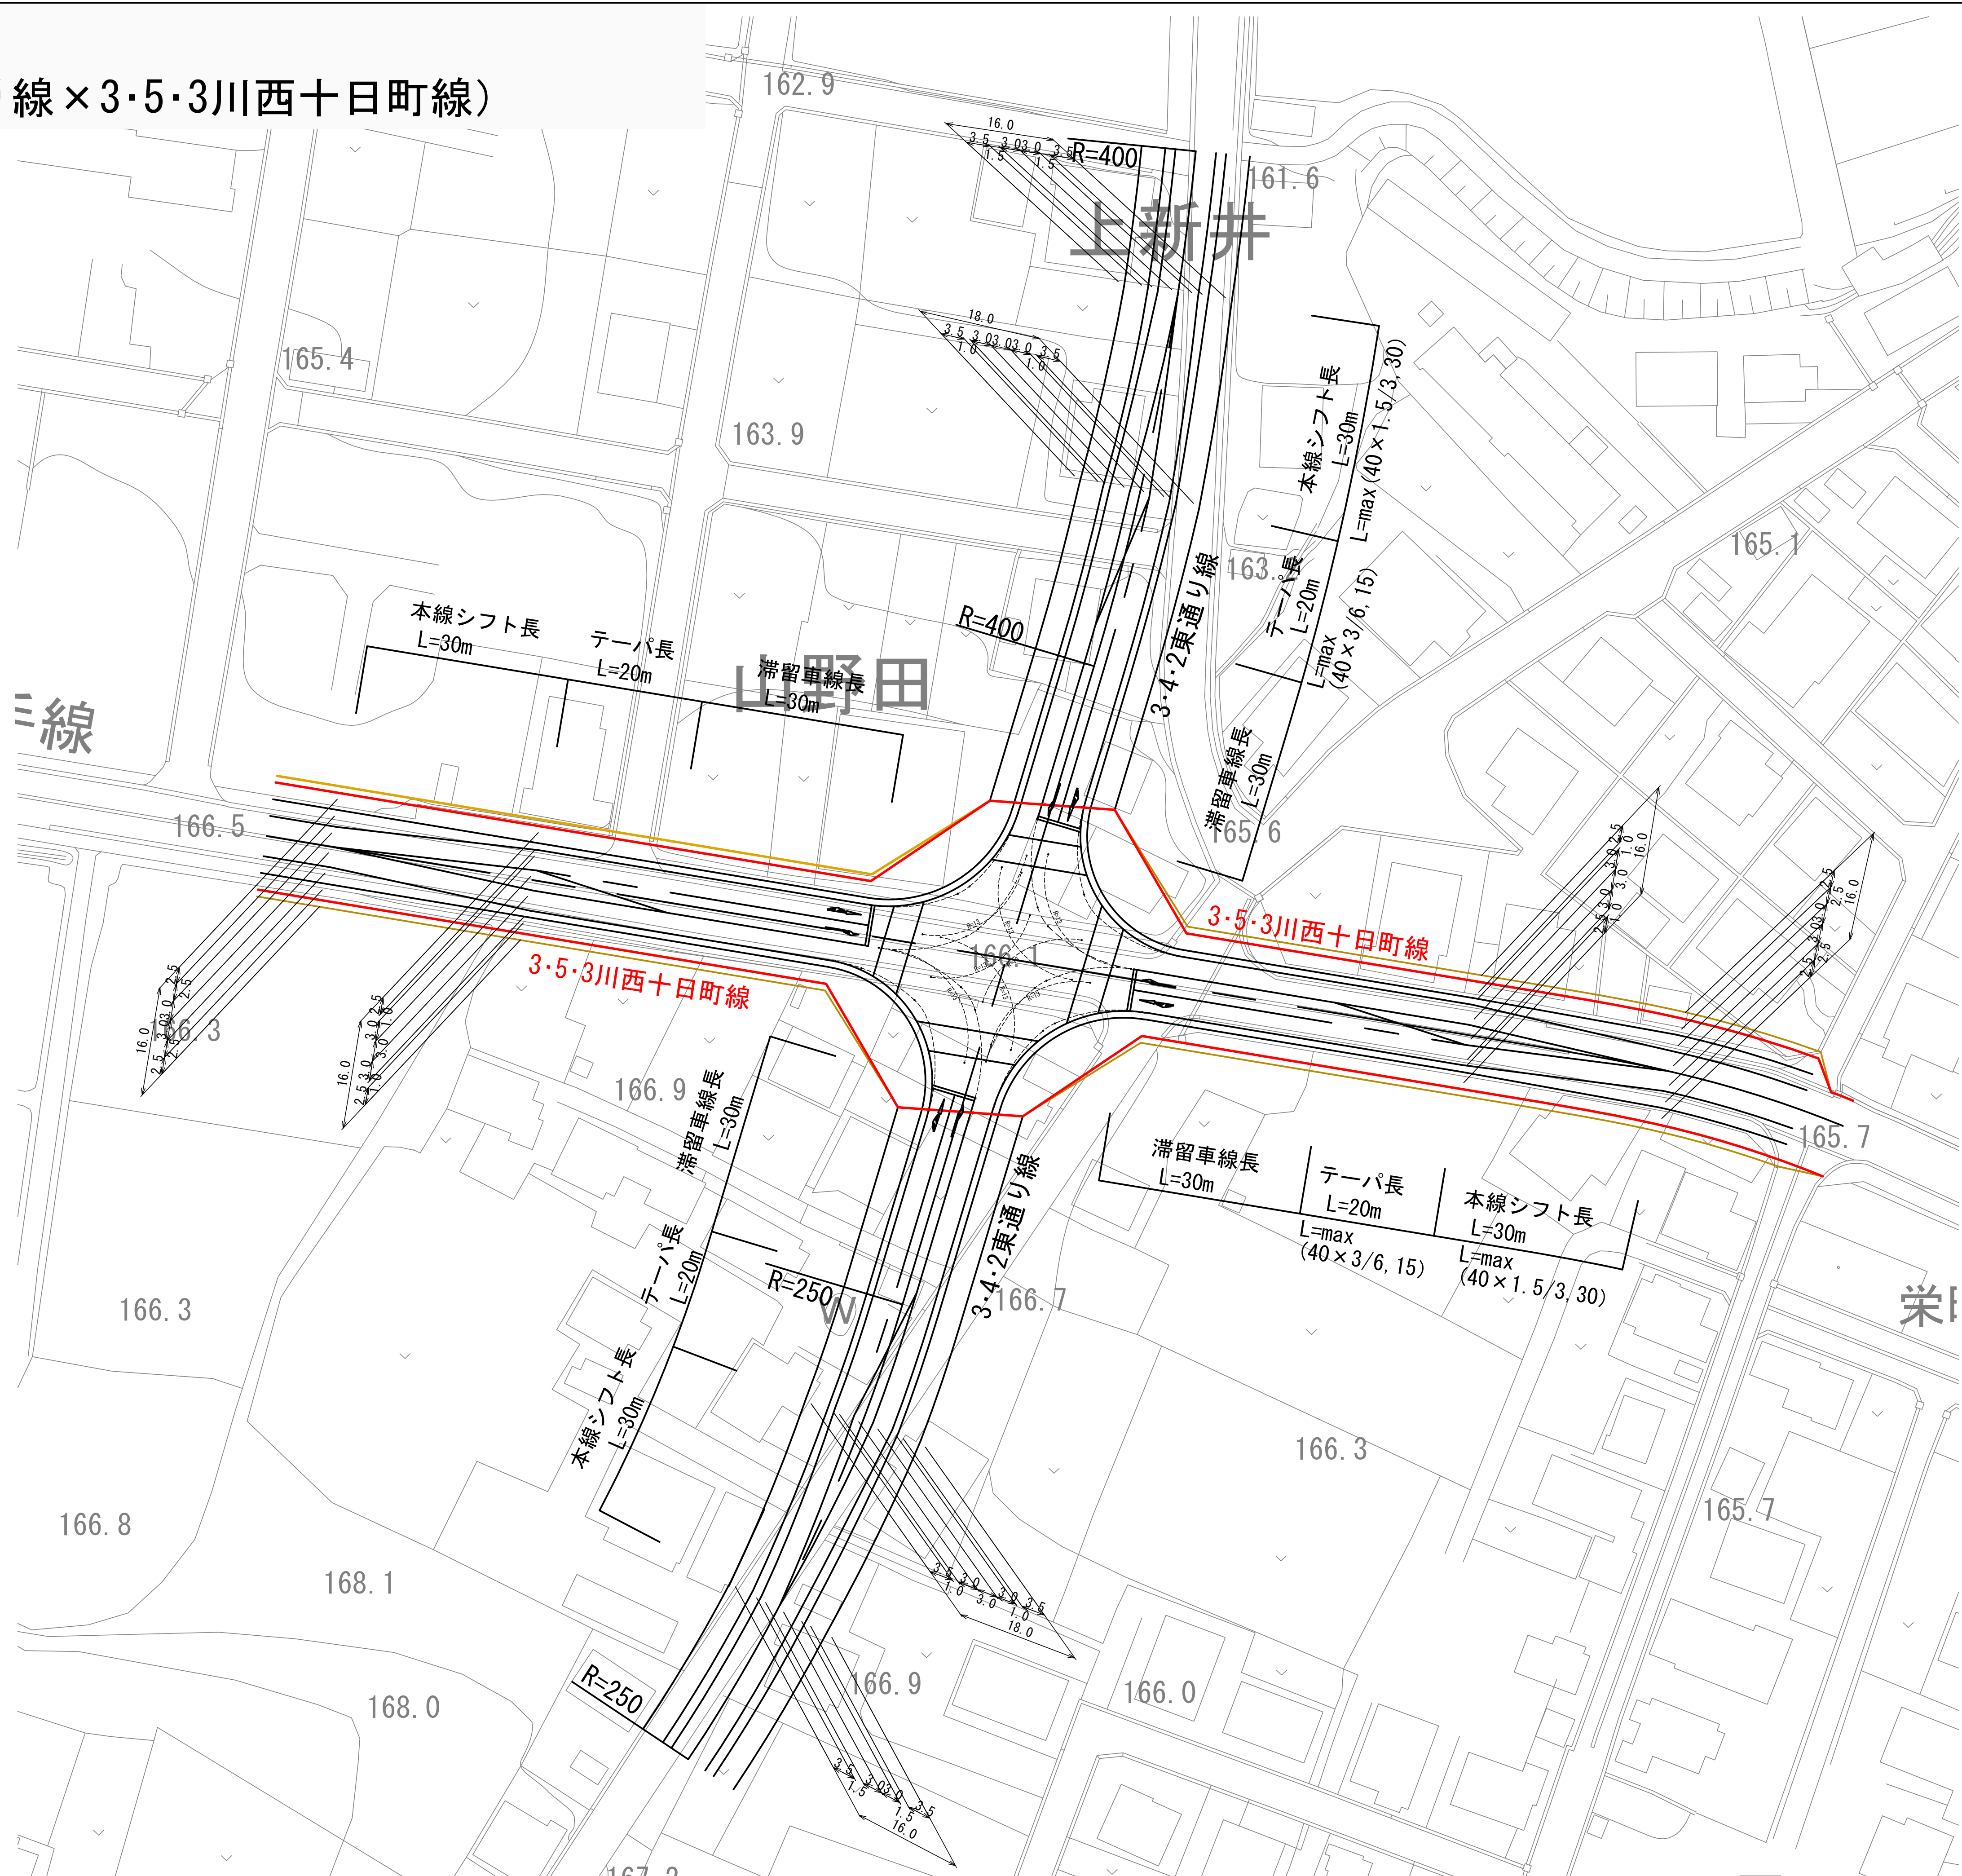

当初都市計画線	—
交差点計画線	—
都市計画変更線	—

令和	年度	委託番号	号
線	十日町	郡	町
筋	筋	市	村
		**	地内
交差点計画図（交差点③）			
縮尺	S=1:500	図面全	* 葉の *
測量		年 月 日	主 任 技術者
設計		年 月 日	主 任 技術者
十日町市			

交差点④
(3・4・1中央通り線×3・4・2東通り線)

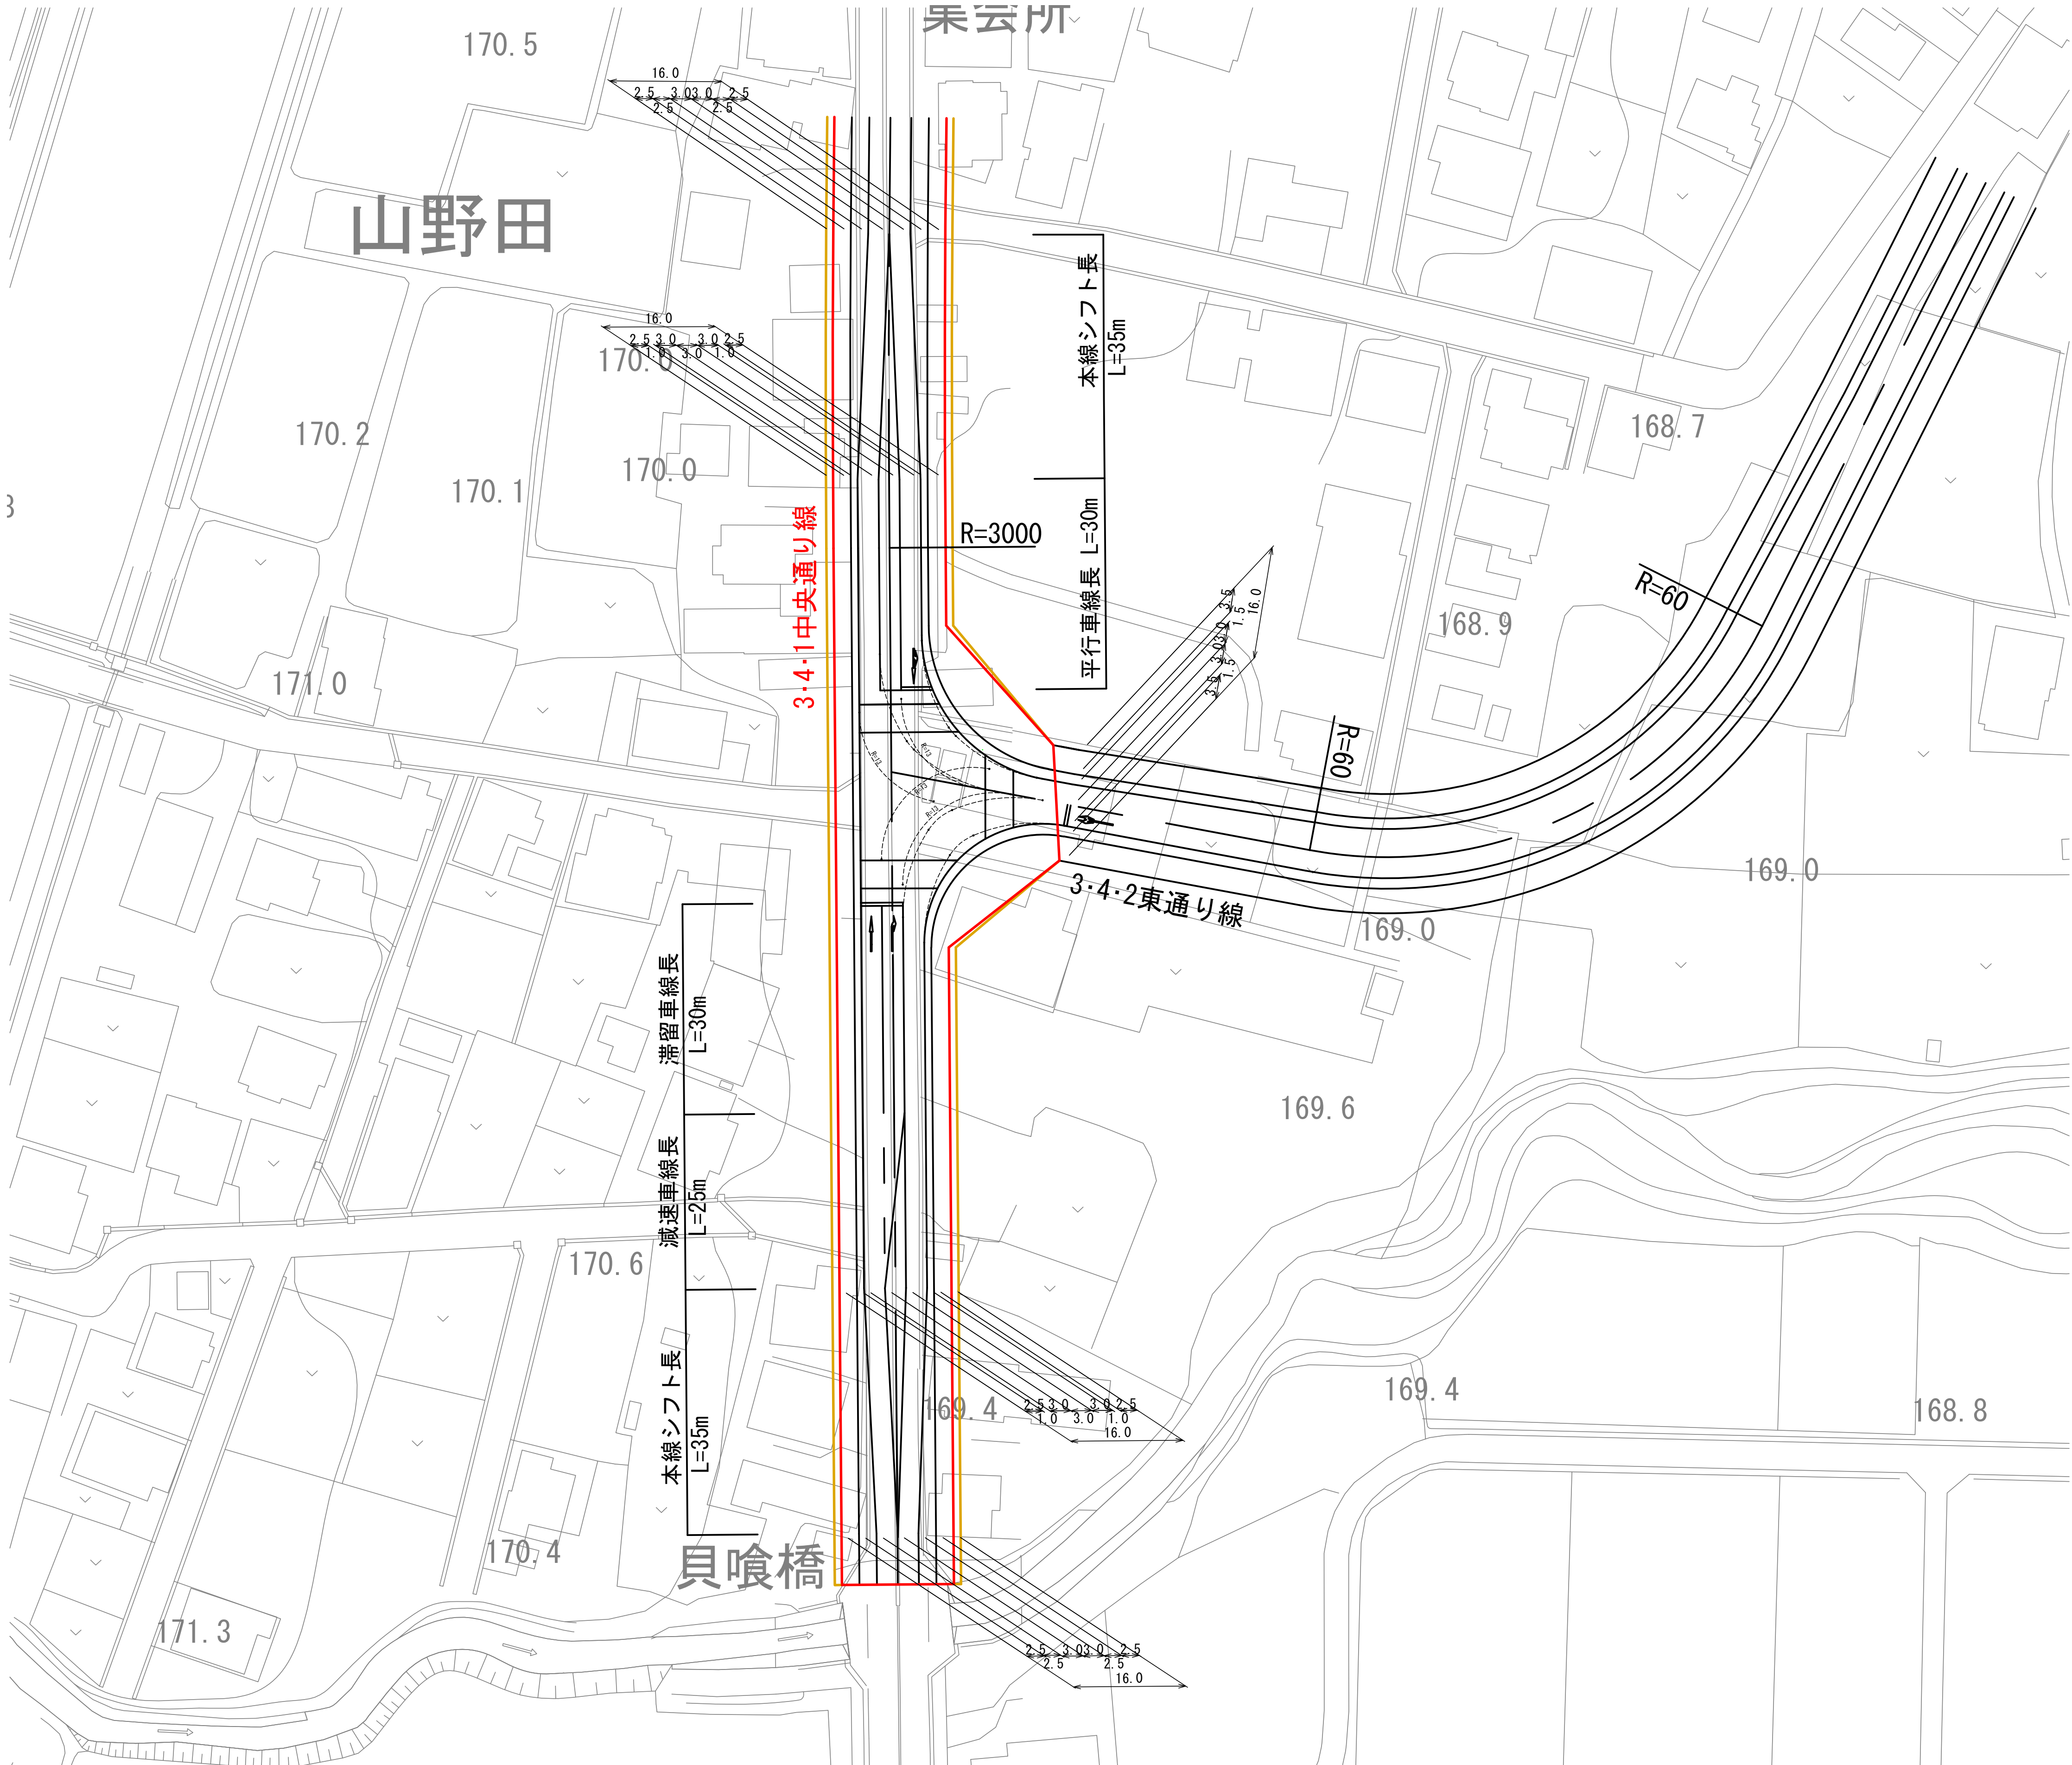

当初都市計画線	
交差点計画線	
都市計画変更線	

令和	年度	委託番号	号
線	十日町	郡	町
筋	市	村	**
地内			
交差点計画図（交差点④）			
縮尺	S=1:500	図面全	* 葉の *
測量		年 月 日	主 任 技術者
設計		年 月 日	主 任 技術者
十日町市			